


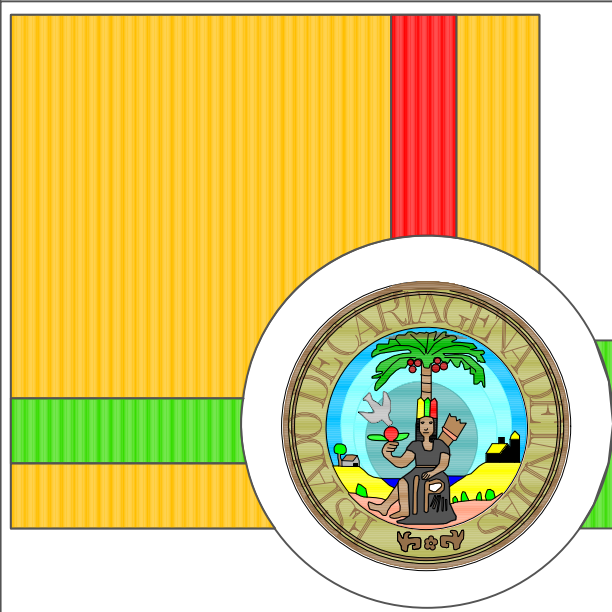

ALCALDIA DE CARTAGENA DE INDIAS DISTRITO TURISTICO Y CULTURAL

SECRETARIA DE PLANEACION DISTRITAL

## MEJORAMIENTO INTEGRAL BARRIO SAN JOSE DE LOS CAMPANOS



### CANALES

|   |   |   |   |   |
|---|---|---|---|---|
| <p>Fuente Cartografica<br/>CARTOGRAFIA IGAC - 1994<br/>Coordenadas cartesianas con origen en el vertice geodesico de coordenadas geograficas: 10 23 59 N, 75 41 16 W.<br/>Cotas referidas al nivel medio del mar.<br/>Declinacion magnetica para 1984 en el punto al origen es de -4 15 4 W, obtenidas por la interpolacion grafica en la carta topografica de Colombia para 1990, considerando una variacion anual adoptada para todo el pais de -3.<br/>Fotos 1993, Clasificacion campo y reutilizacion 1994.</p> <p><b>PLANEACION DISTRITAL</b><br/>OBRAS FUENTES CARTOGRAFICAS<br/>ORDENANZA 04/1970 LIMITE DE DISTRITO</p> | <p><b>CONVENCIONES TOPOGRAFICAS</b></p> <ul style="list-style-type: none"><li>HIDROGRAFIA SENCILLA</li><li>LINEA DE ALTA TENSION</li><li>CARRETERA PRINCIPAL</li><li>LIMITE DISTRITAL</li></ul> | <p><b>CONVENCIONES</b></p> <ul style="list-style-type: none"><li>CANALES</li><li>RONDA DE CANALES</li><li>VIAS COLECTORAS AMBIENTALES</li><li>VIAS COLECTORAS GENERAL</li></ul> | <p><b>Equipo de Planeacion:</b><br/>NANCY ARIZA SALGADO<br/>Profesional Especializado<br/>Coordinador<br/>EDUARDO SIMANCAS CASTAÑO<br/>Arquitecto Especializado</p> <p><b>Apoyo:</b><br/>Arq. ISABEL POLO BAHUQUE<br/>Arq. ANA CARO ROMERO<br/>Arq. LOLLY LAMBRANO TORRES<br/>Tecn. DULCE BLANCO CARRASQUILLA<br/>Tecn. LORENA BARBOZA</p> | <p><b>CONTIENE:</b><br/>CANALES</p> <p><b>PFU</b></p> <p>Escala: 1:200<br/>DIBUJO: Mayling Fonseca Ballesteras<br/>2-2</p> |
|---|---|---|---|---|