


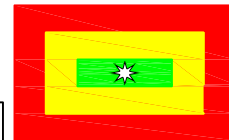

ALCALDIA DE CARTAGENA DE INDIAS DISTRITO TURISTICO Y CULTURAL

SECRETARIA DE PLANEACION DISTITAL


PLAN PARCIAL DEL TRIANGULO DE DESARROLLO SOCIAL



ALCALDIA MAYOR DE
CARTAGENA DE INDIAS
Distrito Turístico y Cultural

CARLOS DIAZ BEJONDO
ALCALDE MAYOR DE CARTAGENA DE INDIAS

DECRETO No. _____ DEL _____ DE _____ DE 2003

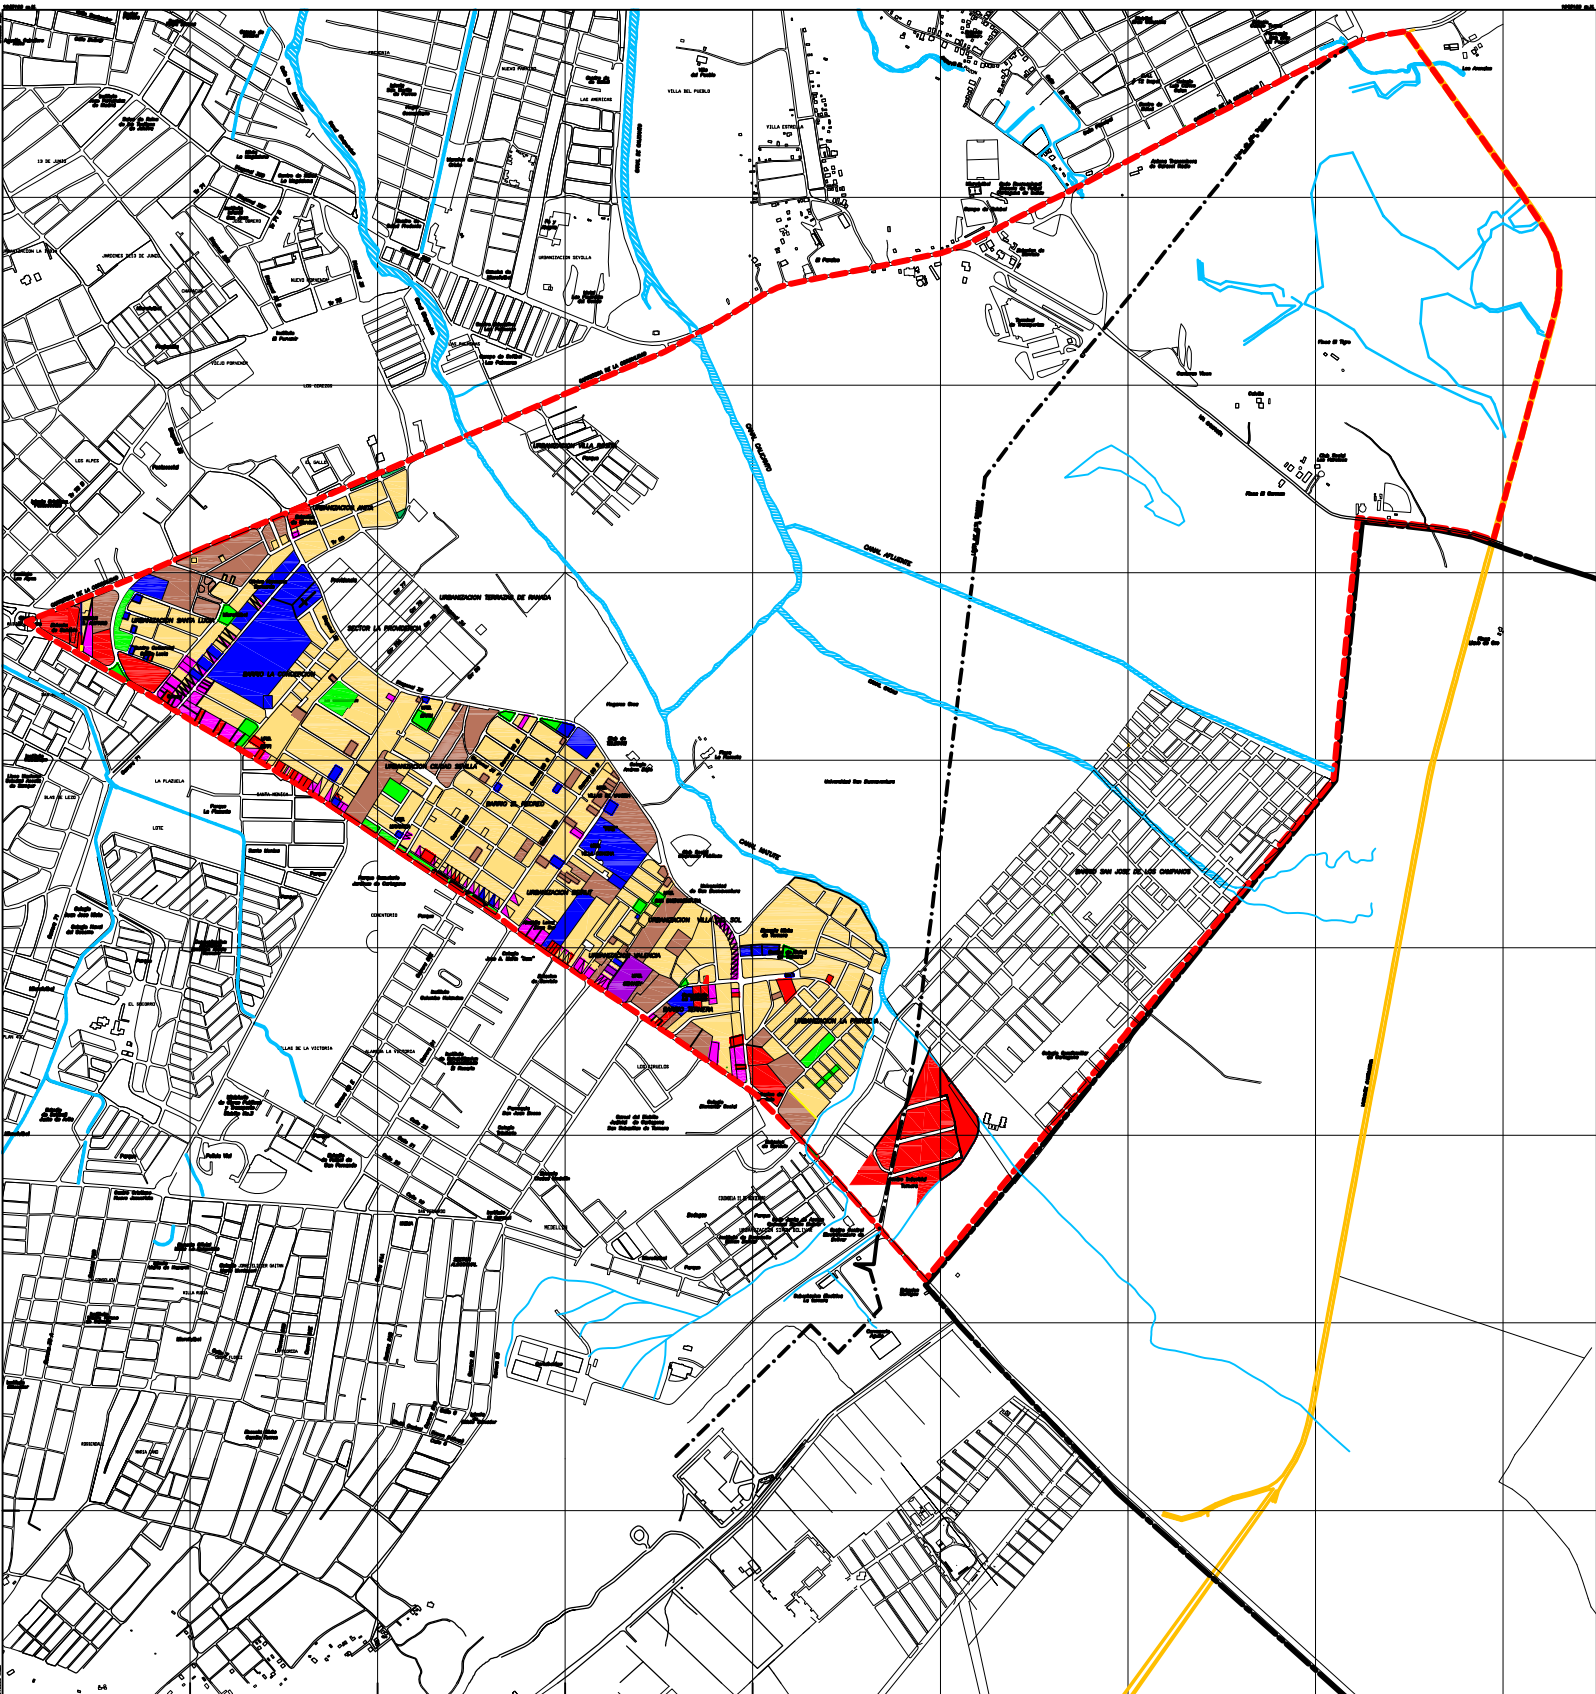

USOS DEL SUELO ACTUAL AREA DE CONSOLIDACION

CONVENCIONES TOPOGRAFICAS		CONVENCIONES		EQUIPO DE TRABAJO :		USOS DEL SUELO ACTUAL	
Carretera principal o autopista	Senderos	COMERCIO TIPO 2	COMERCIO TIPO 3	VARIANTE	CAUCES	Arq. MANUEL D. ANGARITA VARGAS	Arq. JAIR O. BENTEZ CARDONA
Hidrografia Senoilla	Limite Municipal	COMERCIO TIPO 2 CON VIVIENDA	VIVIENDA	LINEA DE ALTA TENSION	PERIMETRO	Arq. GIOVANNI H. GUTIERREZ MONTERO	Arq. EMIL D. PRASCA TAPIA
LOTES VACIOS	-to- Curva de nivel						

PD