
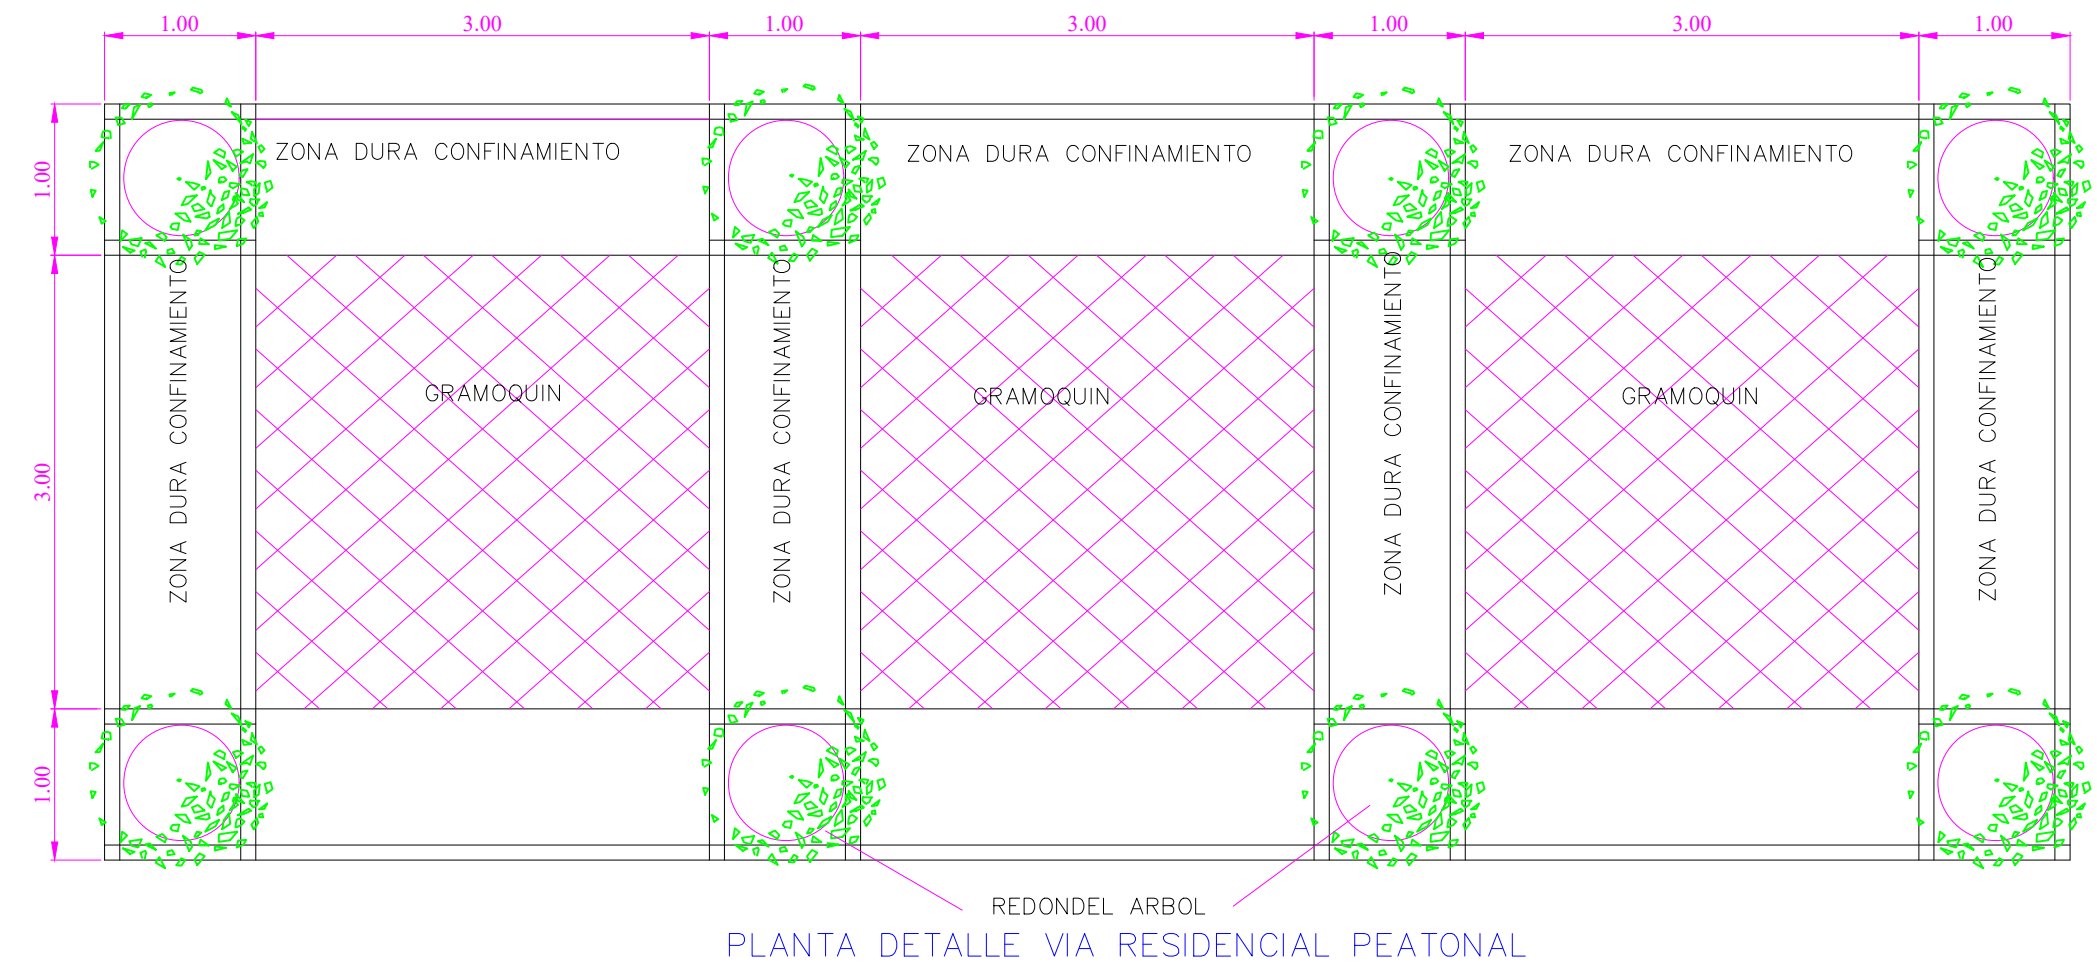
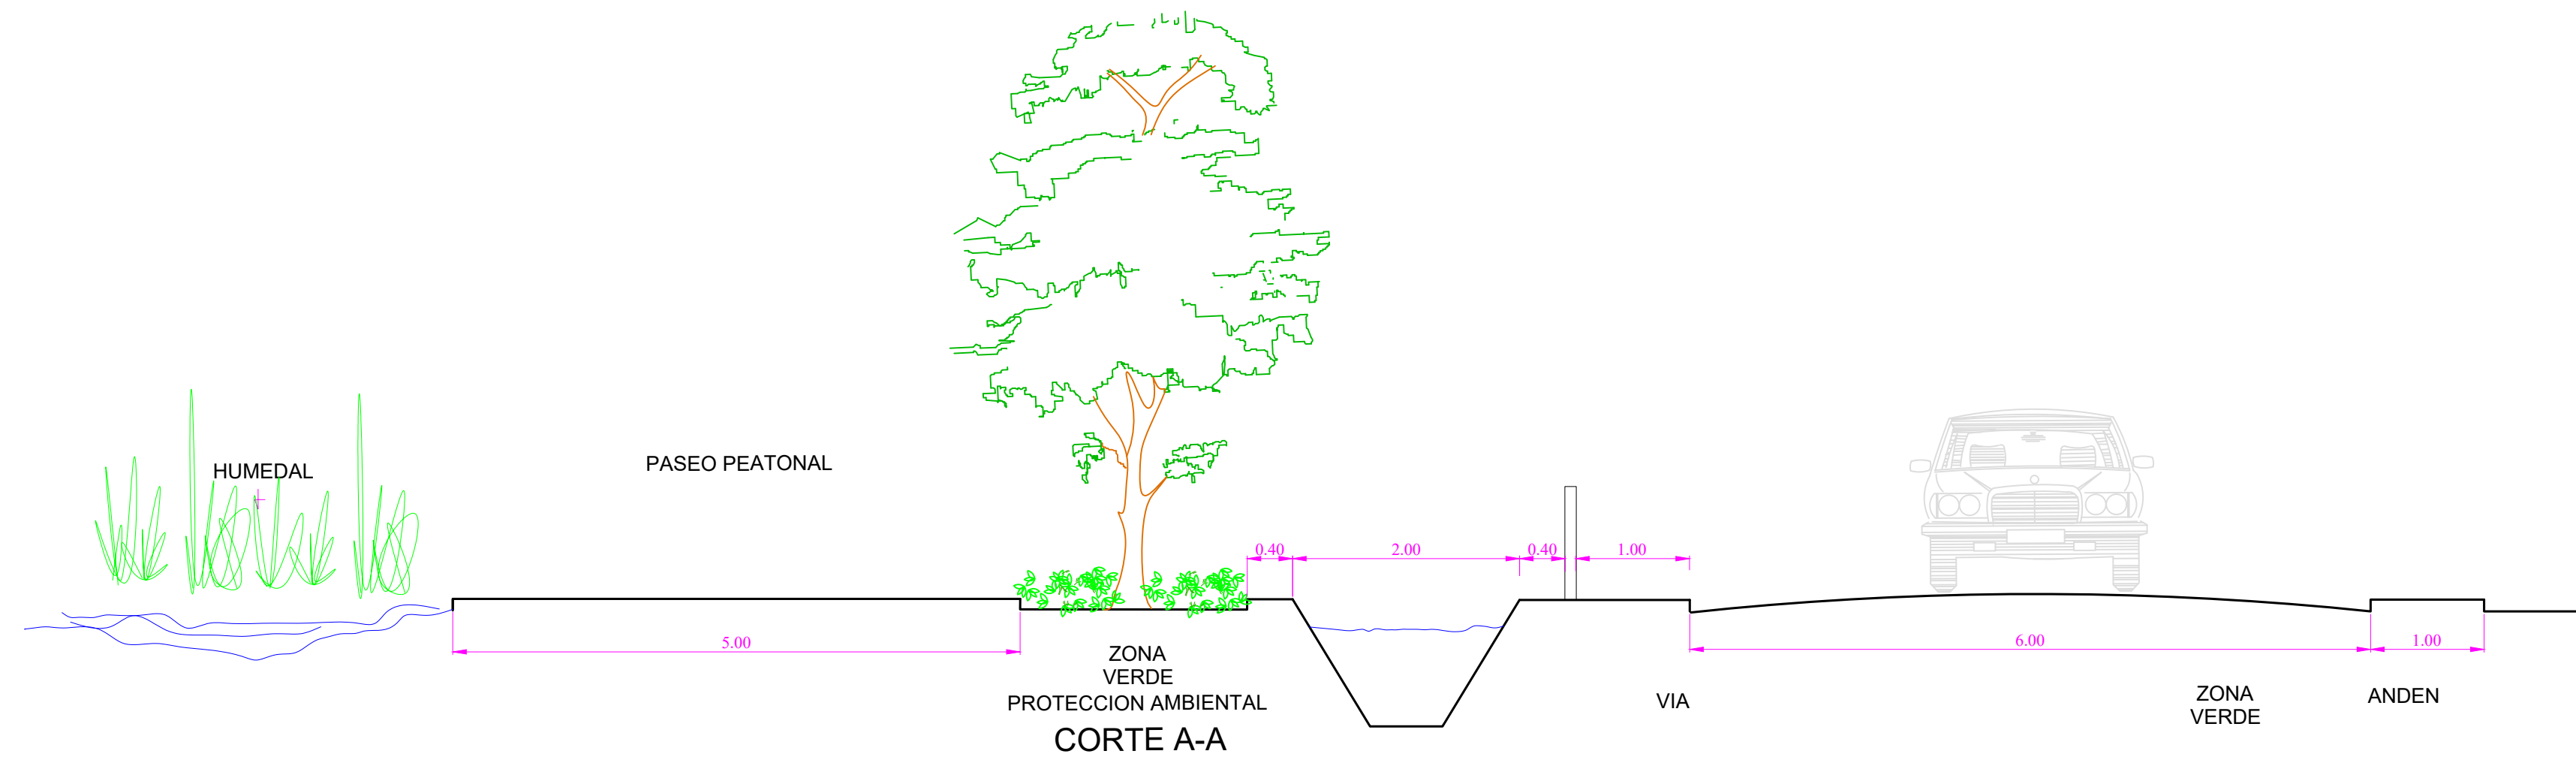


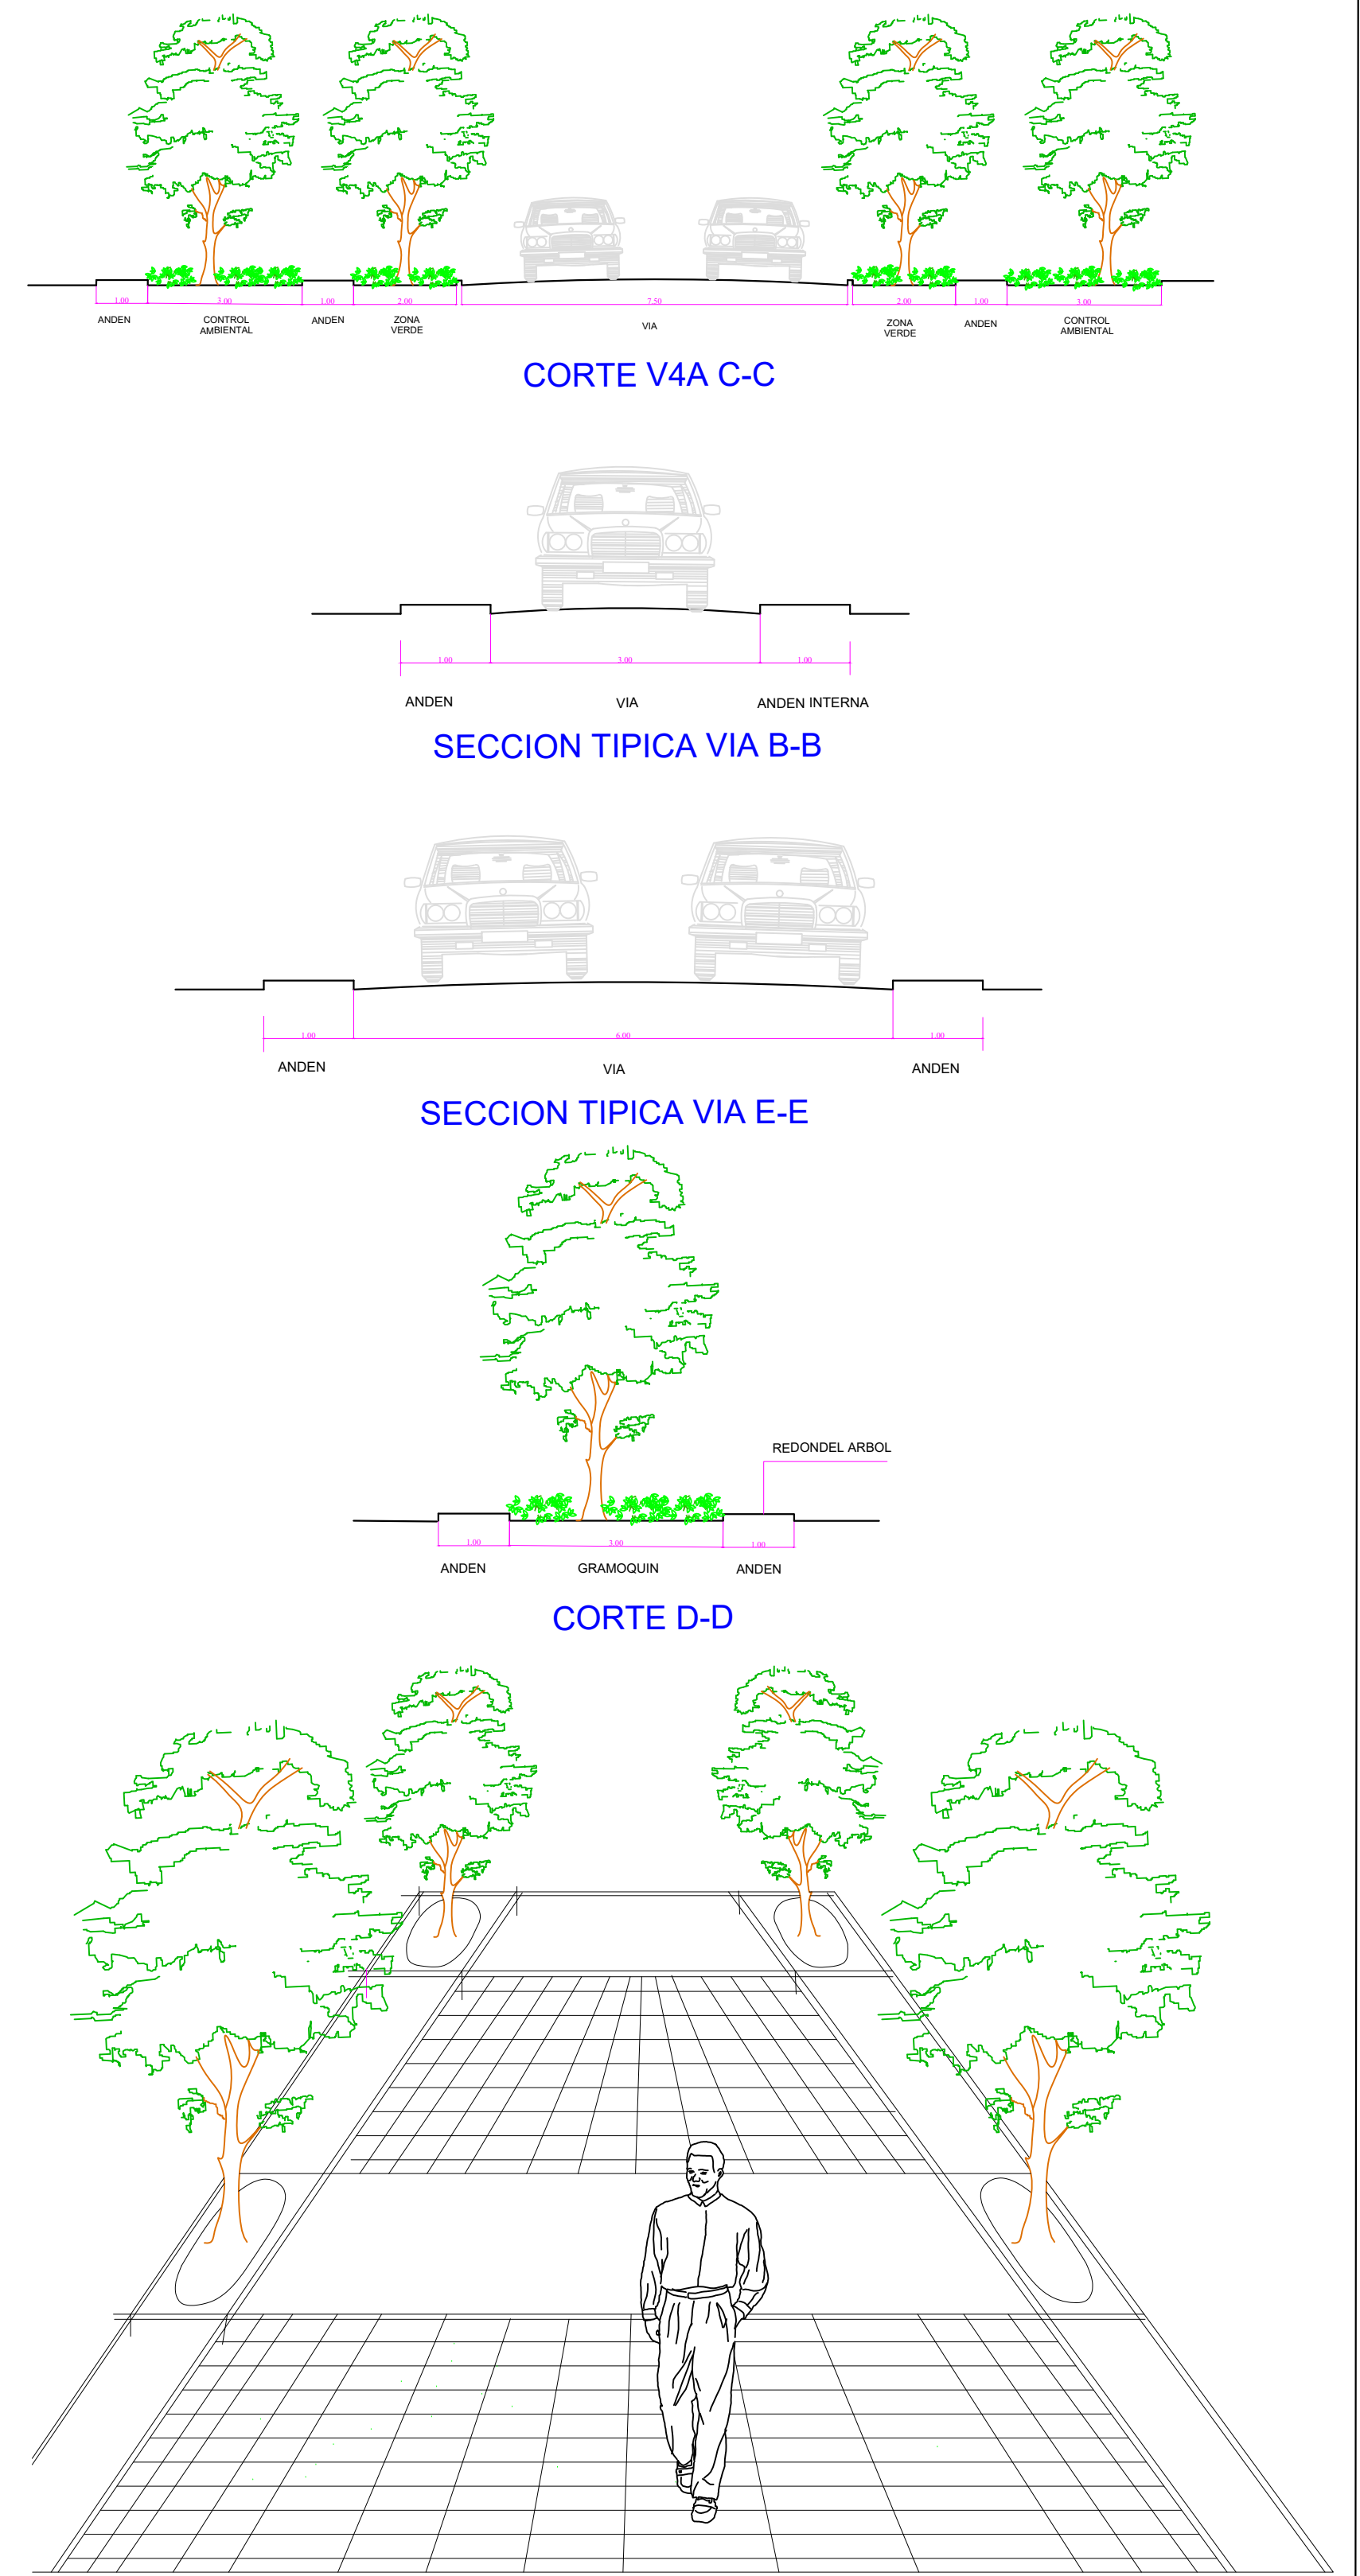

ALCALDIA DE CARTAGENA DE INDIAS
DISTRITO TURISTICO Y CULTURAL
SECRETARIA DE PLANEACION DE DISTRITAL

NICOLAS CURI VERGARA
ALCALDE MAYOR DE CARTAGENA DE INDIAS

LUIS ANTONIO CANO SEDAN
SECRETARIO DE PLANEACION DISTRITAL

CONVENCIONES
ZONA VERDE
CANALES Y HUMEDAL URBANO
PASEO PEATONAL
PUENTES
VIAS

PROYECTO:
DIVISION DESARROLLO URBANO Y ORD. TERRITORIAL

CONTENIDO:
VIAS - CANALES Y ZONAS VERDES

ESCALA : 1 : 750
FECHA : Junio 2007
PLANO No. : D 01 de 01