




V2B - Borde suelo de Expansión
VÍA ARTERIAL (Según POT)
Esc:1:100

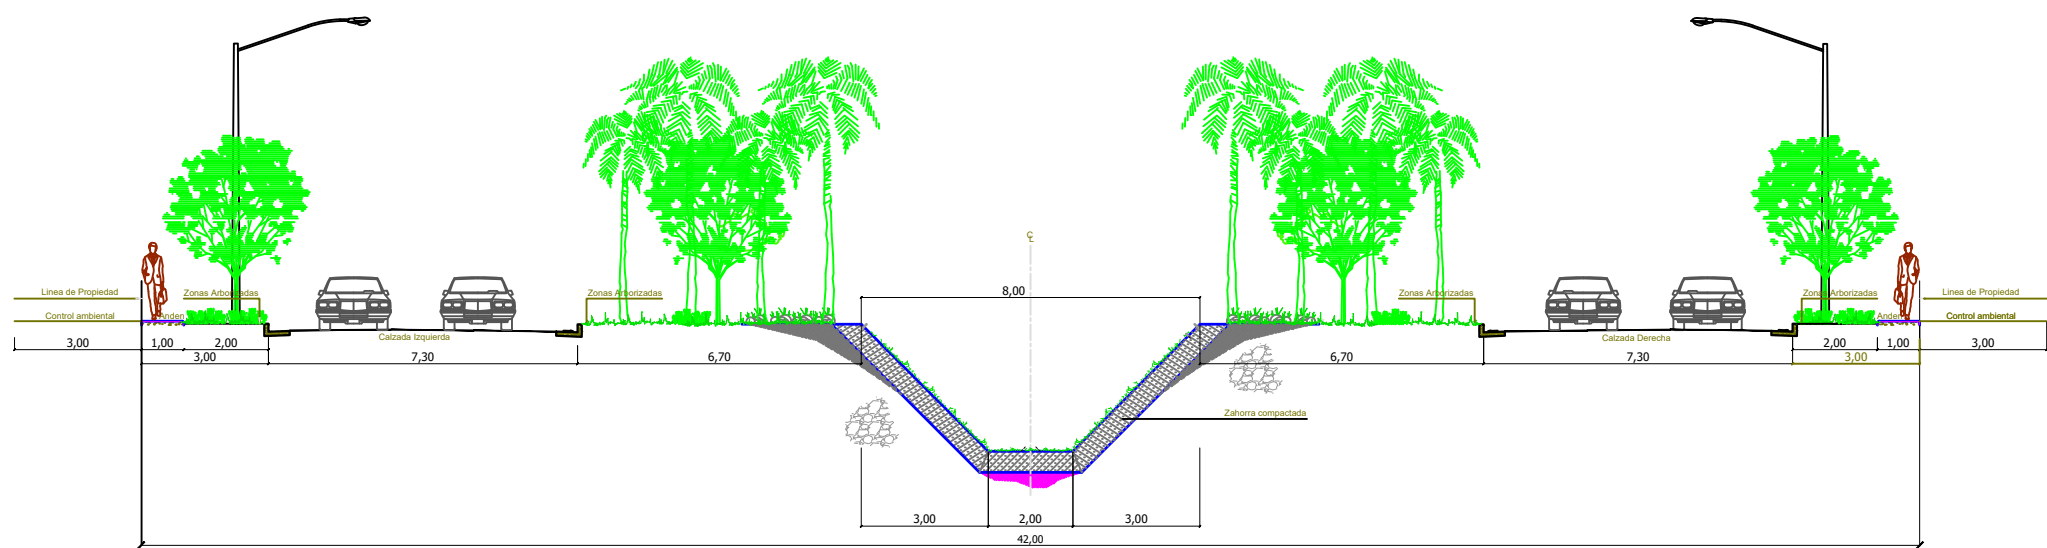


V3E - Transversales Sistema Especial de Ejes Ambientales
SISTEMA VIAL COLECTOR - V3 (Según POT)
Esc:1:100

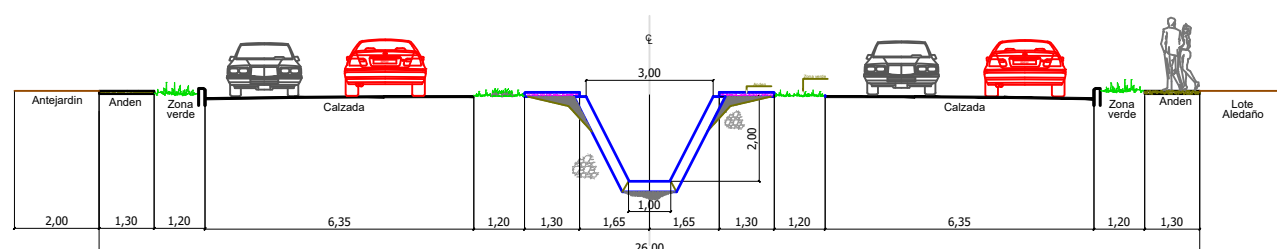


VP - Vía Perimetral
SISTEMA VIAL COLECTOR - V3 (Según POT)
Esc:1:100

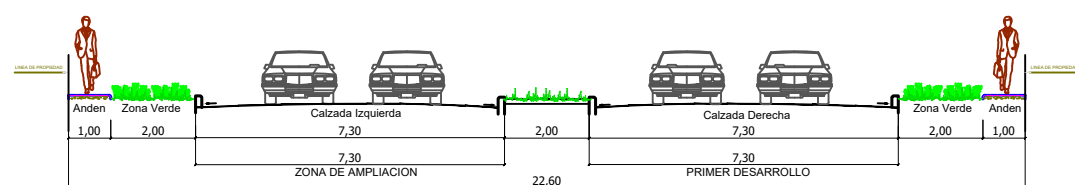


V2B(2) - Red Secundaria - Transporte General
SISTEMA VIAL ARTERIAL - V2 (Según POT)
Via Troncal del Bicentenario
Esc:1:100

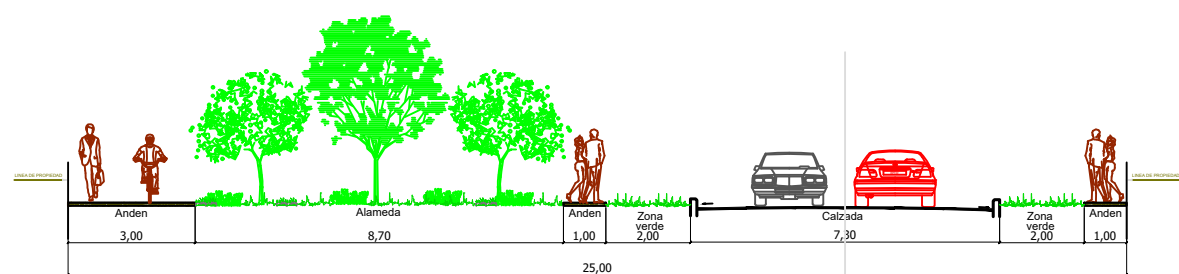


V2B(A) con Alameda - Red Secundaria - Transporte General
SISTEMA VIAL ARTERIAL - V2 (Según POT)
Esc:1:100

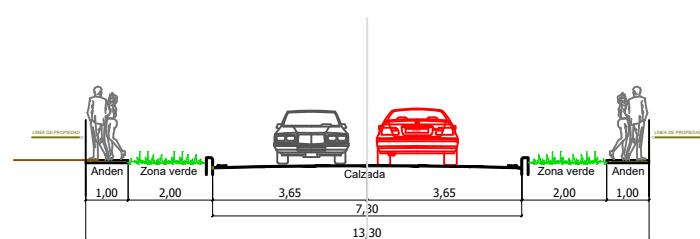

V2B(1) - Red Secundaria - Transporte General
SISTEMA VIAL ARTERIAL - V2 (Según POT)
Esc:1:100

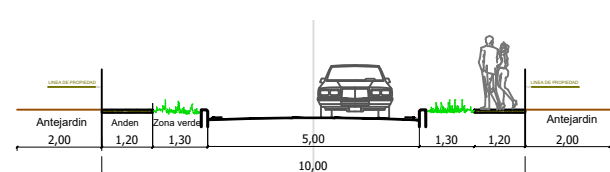

VL - Vía Local
Esc:1:100

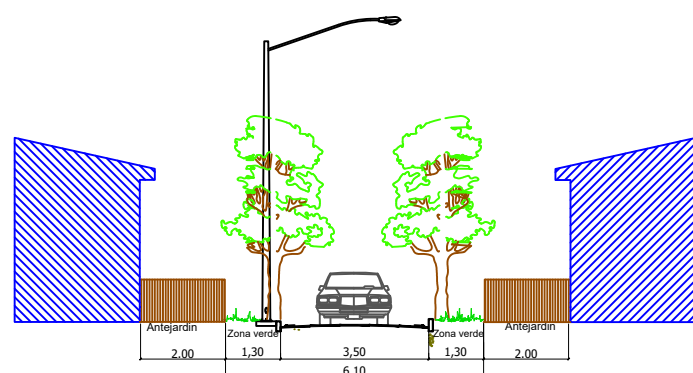

VIM - Vía Interior de Manzana
Esc:1:100

