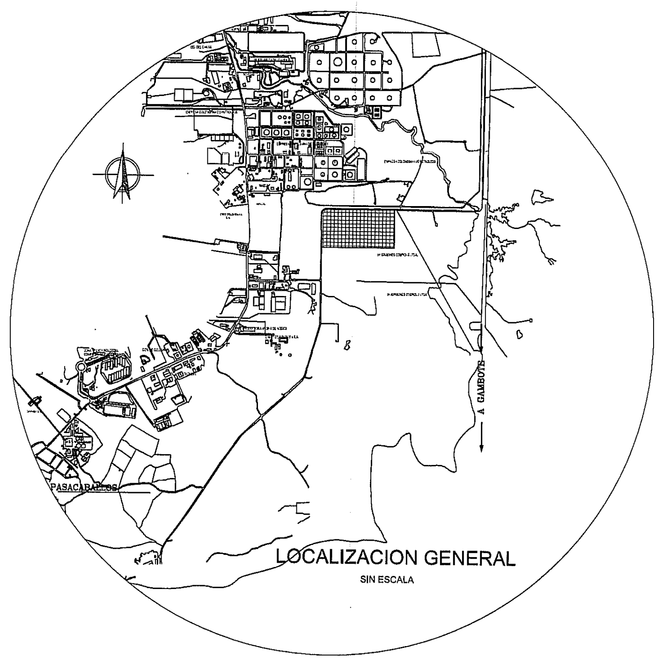

LOCALIZACION GENERAL

SIN ESCALA

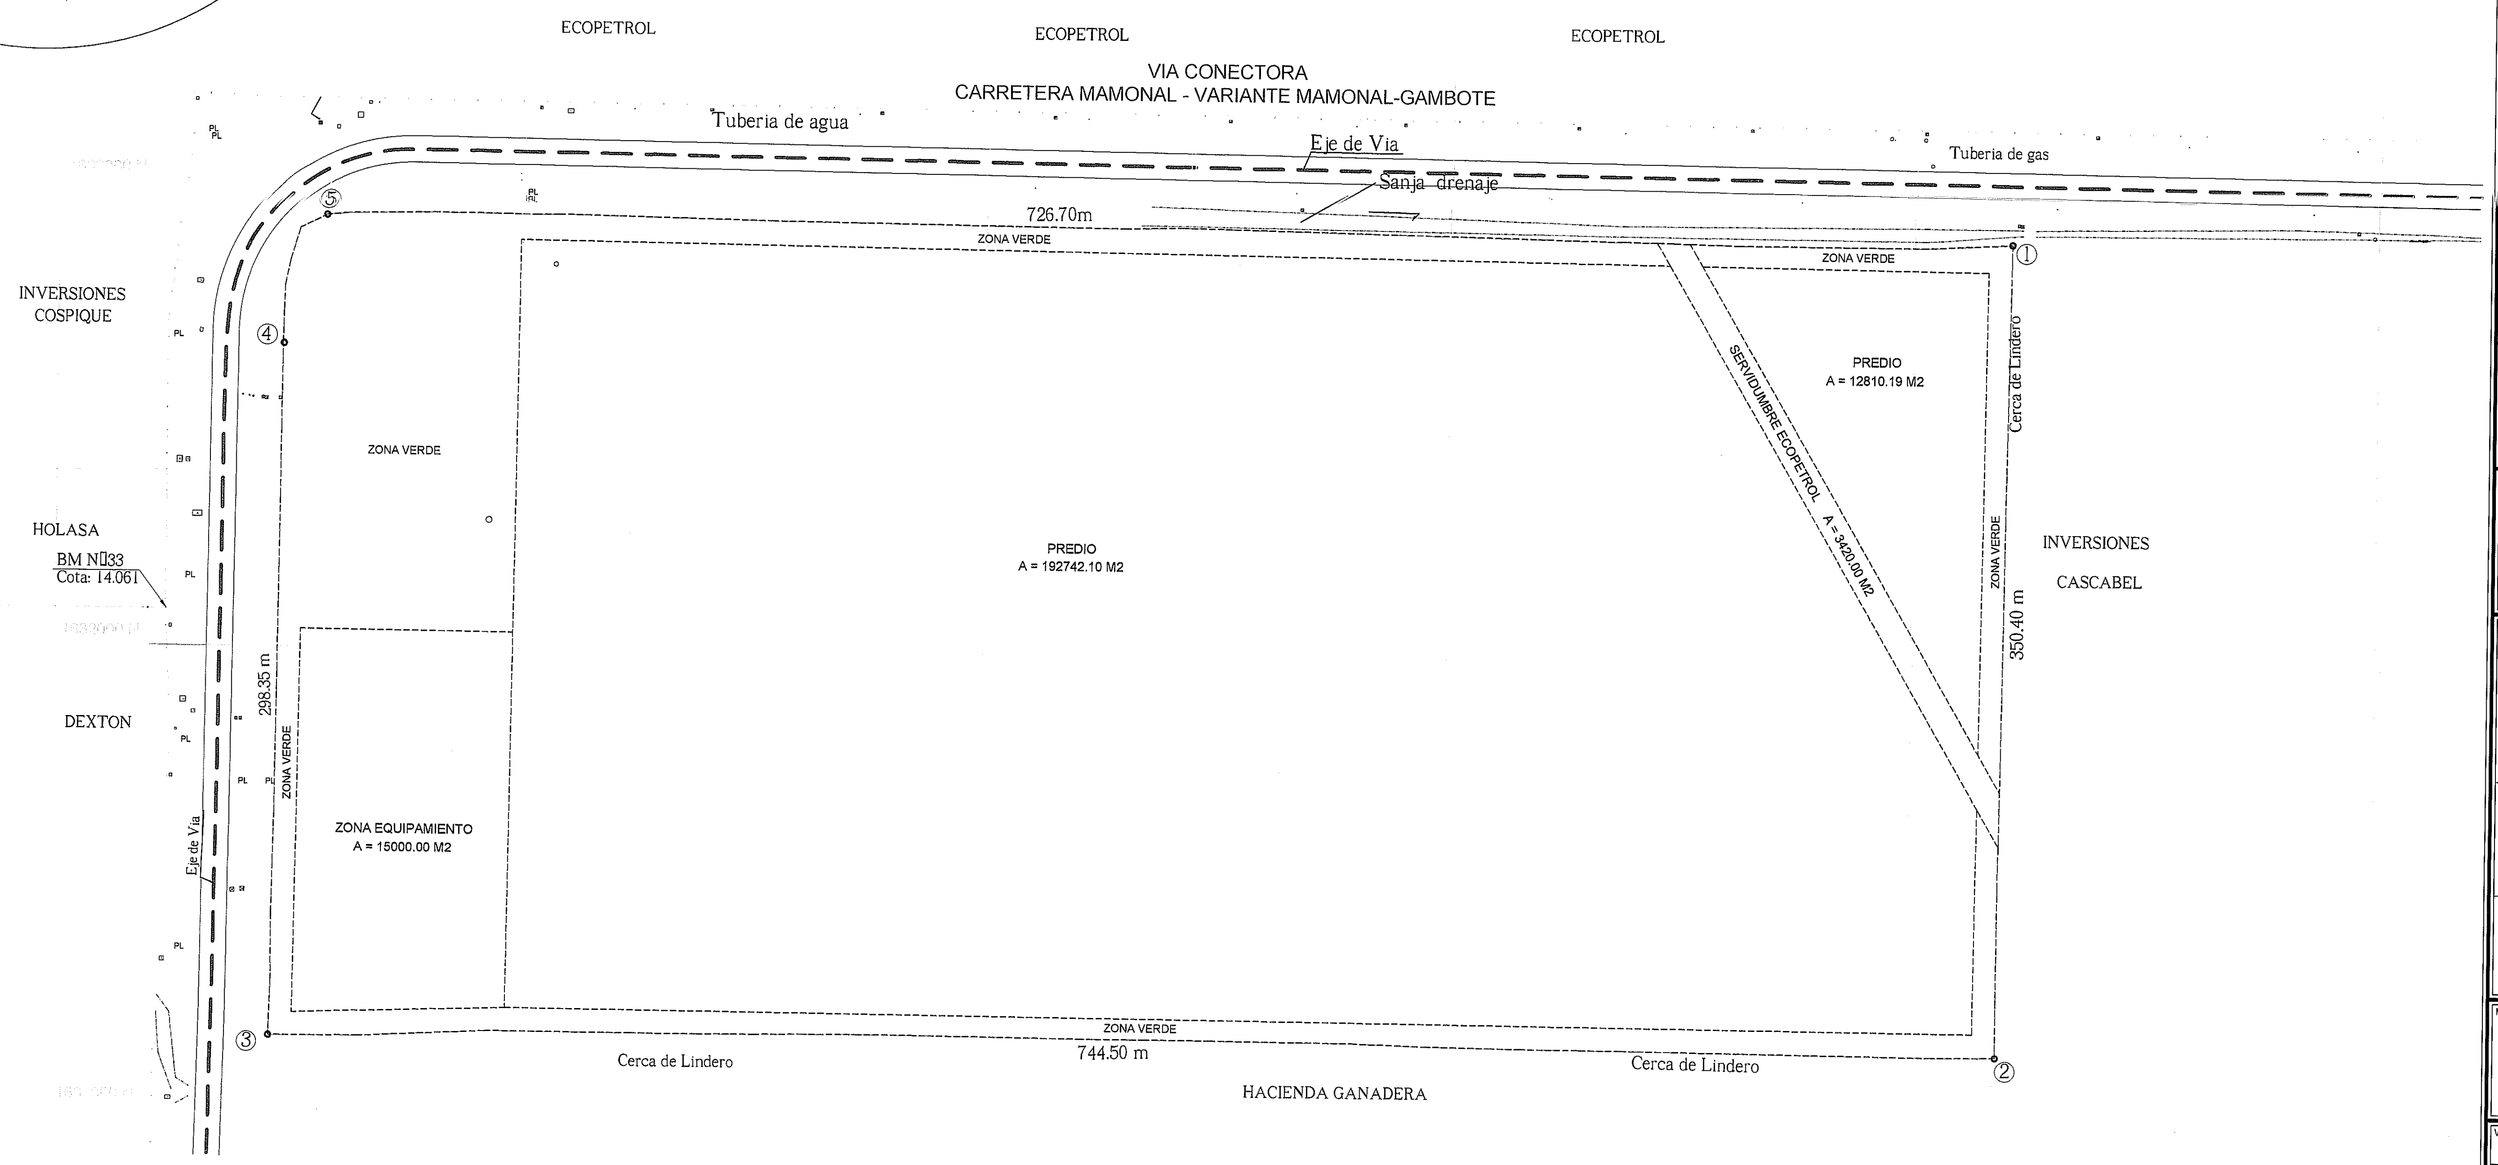

CONVENCIONES DE VIAS	
	DESCRIPCION
— — —	VIA PRINCIPAL

Revision:	Plano No.: PF 2	
	Plancha No.: 005	De: 013

Firma Consultora:

P.I. ARQUITECTOS S.A.S.
NIT.: 806002827-7
Centro CE.32A nº 8-02 Ed. Banco de Colombia Of. 602B Piso 6º
Telefono: 6645522 - 6649624
e-mail: pilida@gmail.com

Proyecto:

PLAN PARCIAL ABOCOL

MAMONAL - CARTAGENA

Propietario:

ABOCOL

Responsable de Diseño:

Arq. PEDRO IBARRA JIMENEZ
Matricula Profesional Nº: 13700-35717BLV

Proyectistas:

Arq. PEDRO IBARRA J.
Arq. EMILIO LORDUY M.

Colaboradores:

Asesores:

ESTE ARCHIVO Y EL PROYECTO REPRESENTADO EN EL, ES AUTORIA DEL ARQUITECTO PEDRO IBARRA JIMENEZ CON LICENCIA No. 13700-35717BLV QUIEN MANTIENE LOS CRIONAL. ACOGIENDOSE A LA LEY 23 DE 1982 SOBRE DERECHOS DE AUTOR, EL USUARIO DE ESTE ARCHIVO ACEPTA ASUMIR LA RESPONSABILIDAD TOTAL POR CUALQUIER TIPO DE MODIFICACION REALIZADA AL MISMO. NINGUNA PERSONA PUEDE REALIZAR MODIFICACIONES AL ARCHIVO SIN PREVIA AUTORIZACION POR ESCRITO DE LOS PROPIETARIOS.

ALCALDIA MAYOR DE CARTAGENA DE INDIAS

DISTRITO DE CARTAGENA DE INDIAS
Ahora es CARTAGENA
Secretaría de Planeación Distrital

GIOVANNY VAQUEZ TRUJILLO
Alcalde Mayor de Cartagena de Indias D.T.C

DIALY ROCIO GONZALEZ ESPINOSA
Secretaria de Planeación Distrital

EQUIPO ASESOR PLANEACION DISTRITAL

ARQ. NANCY ARIZA BALCADO
JEFE OFICINA URBANA Y ORDENAMIENTO TERRITORIAL

ARQ. ISABEL MARIA POLO BAHOQUE
ARQ. ANA ALEXANDRA CARO ROMERO
ARQ. ANA OFELIA GALVAN MORENO
ABOG. SARA FELICIDAD LUNA ALVIDEZ

Modificaciones Fecha:

Vo. Bo. Aprobacion:	Vo. Bo. Propietario:
Arq. Responsable:	Arq. Constructora:

Contiene:

VIAS

Escala: 1:2000	Fecha: JUNIO - 2012
Archivo:	Fecha Copia:
Digitalizo: Arq. Emilio Lorduy M.	Elaboraciion: P.I. Arq. Consultores S.A.S.

Revision:	Plano No.: PF 2	
	Plancha No.: 005	De: 013