


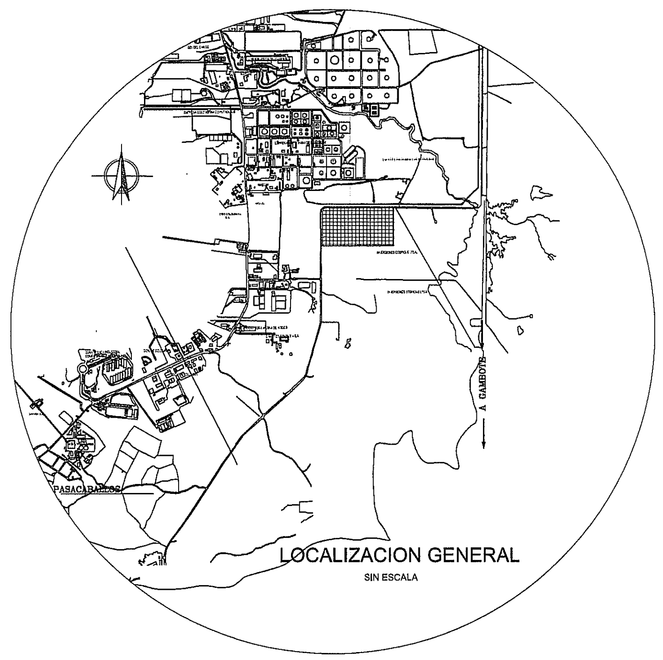


| CUADRO DE AREAS - CARGAS URBANISTICAS | | | | |
|---|---|---|---|---|
| DESCRIPCION | AREA DETALLE | % | AREA TOTAL | % |
| TOTAL CARGAS URBANISTICAS | | | 67448.17 M2 | 100.00 % |
| CARGAS GENERALES | | | 16060.10 M2 | 23.81 % |
| SERVIDUMBRE ECOPETROL | 3420.00 M2 | 5.07 % | | |
| VIA PASACABALLO - ROCHA (VIA BARU) | 35538.83 M2 | 18.74 % | | |
| CARGAS LOCALES | | | 51388.08 M2 | 76.19 % |
| EQUIPAMIENTO | 15000.00 M2 | 22.24 % | | |
| ESPACIO PUBLICO (Z. VERDE, ACCESOS VIALES) | 36388.08 M2 | 53.95 % | | |

Revisión:

Plano No.: PF 6

Plancha No.: 010 | De: 013

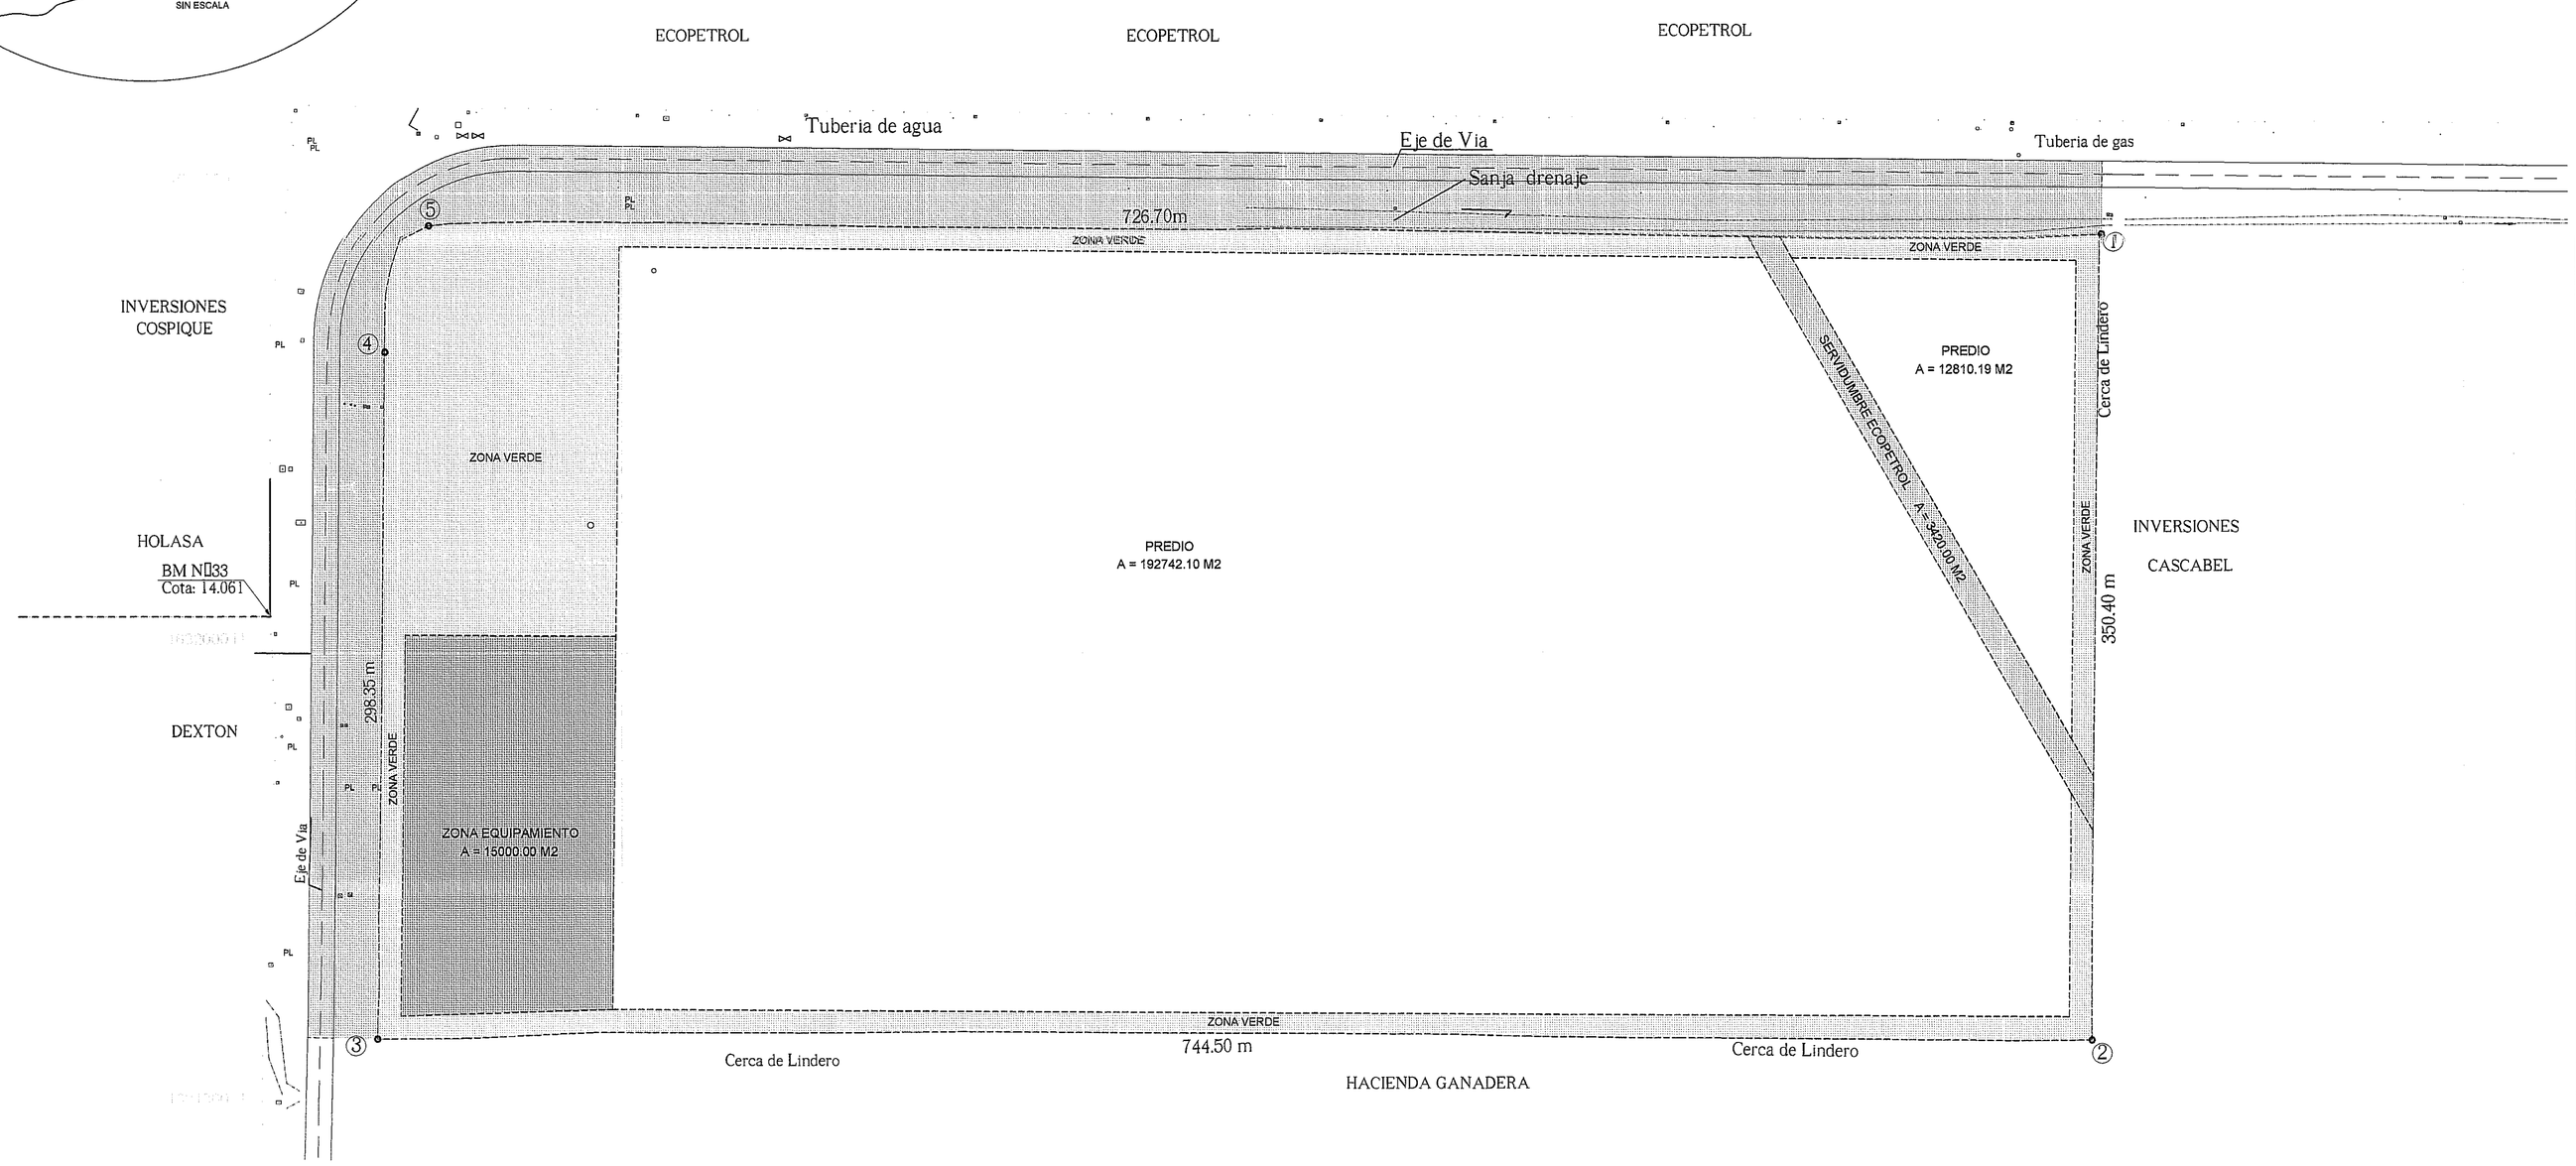Firma Consultora:

P.I. ARQUITECTOS S.A.S.
NIT.: 800000827-7
Centro Cll.30A nº 8-50 Ed. Banco de Colombia Of. 602B Piso 6º
Telefonos: 664/5522 - 664/8624
e-mail: pilda@gmail.com

Proyecto:

# PLAN PARCIAL ABOCOL

MAMONAL - CARTAGENA

Propietario:

ABOCOL

Responsable de Diseño:

**Arq. PEDRO IBARRA JIMENEZ**
Matricula Profesional Nº: 13700-35717BLV

Proyectistas:

Arq. PEDRO IBARRA J.
Arq. EMILIO LORDUY M.

Colaboradores:

Asesores:

ESTE ARCHIVO Y EL PROYECTO REPRESENTADO EN EL, ES AUTORIA DEL ARQUITECTO PEDRO IBARRA JIMENEZ CON LICENCIA No. 13700-35717BLV QUIEN MANTIENE LOS ORIGINALES.
ACOGIENDOSE A LA LEY 23 DE 1982 SOBRE DERECHOS DE AUTOR, EL USUARIO DE ESTE ARCHIVO ACEPTA ASUMIR LA RESPONSABILIDAD TOTAL POR CUALQUIER TIPO DE MODIFICACION REALIZADA EN MOMENTO ALGUNO PUEDE RECALCAR MODIFICACIONES AL ARCHIVO SIN PREVIA AUTORIZACION POR ESCRITO DE LOS PROPIETARIOS.

ALCALDIA MAYOR DE CARTAGENA DE INDIAS

DIONISIO VELEZ TRUJILLO
Arquitecto Secretaría de Valor D.T.C

DOLLY ROCIO GONZALEZ ESPINOSA
Secretaria de Planación Distrital

EQUIPO ASESOR PLANEACIÓN DISTRITAL

ARQ. NANCY ARIZA BALGADO
JEFE DINAMICA URBANA Y ORDENAMIENTO TERRITORIAL
ARQ. ISABEL MARIA POLO BANDQUE
ARQ. ANA ALEJANDRA CARO ROMERO
ARQ. ANA OFELIA GALVAN MORENO
ABOG. SARA FELICIDAD LUNA ALVIS

Modificaciones Fecha:

Vo. Bo. Aprobacion:

Vo. Bo. Propietario:

Arq. Responsable:

Arq. Constructora:

Contiene:

**ASIGNACION DE CARGAS URBANISTICAS**

Escala: 1:2000

Fecha: JUNIO - 2012

Archivo:

Fecha Copia:

Digitalizo: Arq. Emilio Lorduy M.

Elaboracion: P.I. Arq. Consultores S.A.S.

Revision:

Plano No.: PF 6

Plancha No.: 010 | De: 013