

INVERSIONES
RODRIGUEZ CANTILLO Y CIA LTDA.
EL TUNAL

CASA VERDE- RAMIRO CALLE

Componente Estructurante
V2A, Avenida de la Ciénaga de la Virgen
Ancho total 101.90 mts 2

PREDIO OMEGA

PREDIO ALFA

PLAN PARCIAL ALFA Y OMEGA
DISTRITO DE CARTAGENA
BOLIVAR - COLOMBIA


FECHA:	REVISIONES:	APR:

NOTAS IMPORTANTES:

- No tomar medidas directamente sobre el plano.
- No hacer modificaciones a los planos sin la autorización del Arquitecto responsable.
- Este plano anula los anteriores a esta fecha.
- Verificar y confrontar las medidas en la obra.

CONTIENE:

PLUSVALIA

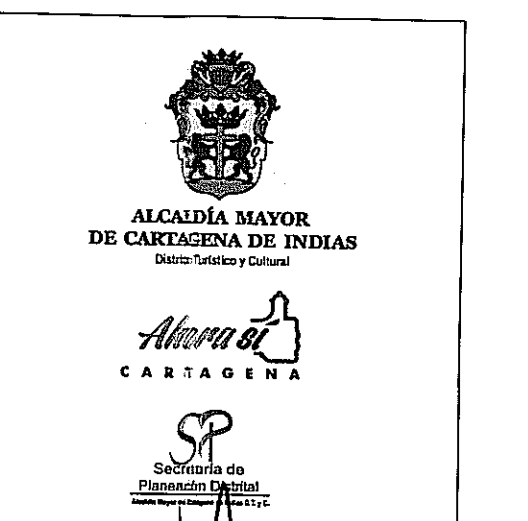

ALCALDIA MAYOR
DE CARTAGENA DE INDIAS
DISTRITO DE CARTAGENA

DIOSDADO RIVERA CANTILLO
ARQUITECTO

DOLLY RODRIGUEZ ESPINOSA
INGENIERA DE PLANEACION

COMITÉ ASesor PLANIFICACION DISTRICTAL

ABD. HENRY VERA SALGADO
JEFE SERVICIO URBANO Y DESARROLLO TERRITORIAL

ABD. DIEGUEZ MARIA POLO BARRON
ABD. ANA ALEXANDRA CARDENAS
ABD. ANA CRISTINA GARCIA
ABD. WILSON DARIO CASTAÑO
ABD. WILSON DARIO CASTAÑO
ABD. WILSON DARIO CASTAÑO


ESCALA: 1:2000
FECHA: AGOS /14
ARCHIVO:

CODIGO PLANO:
A&OPF001
FORMATO PAPEL: 100 X 670
ESCALA IMPRESION: 1:1


11

CONVENCIONES TEMATICAS


AREA BRUTA DEL PREDIO
AFECTACION POR VIA V2A
VIAS V3E
BORDE DE CANAL

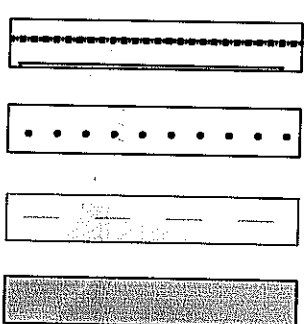


CANALES
ZONA DE TRASLAPO
VIA PERIMETRAL
AREA COMPRADA POR ACUACAR

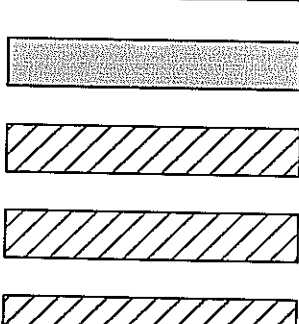

UNIDAD DE GESTION 1
UNIDAD DE GESTION 2

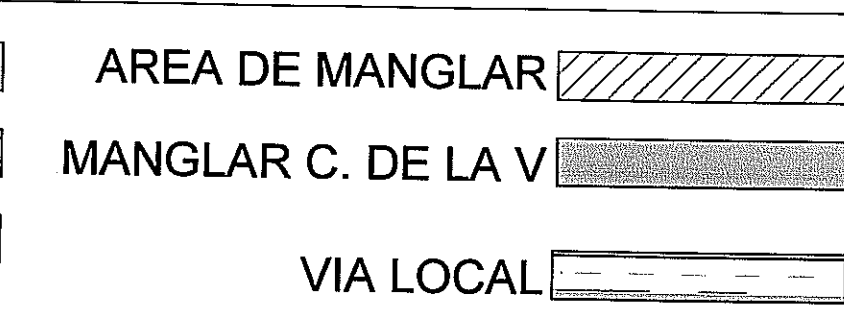

AREA DE MANGLAR
MANGLAR C. DE LA V
VIA LOCAL

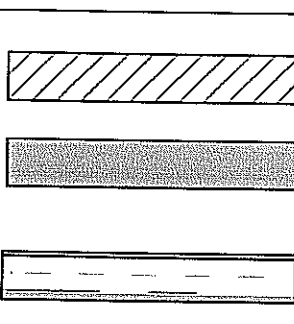

ZONA GENERADORA DE PLUSVALIA

AREA URBANIZABLE

