


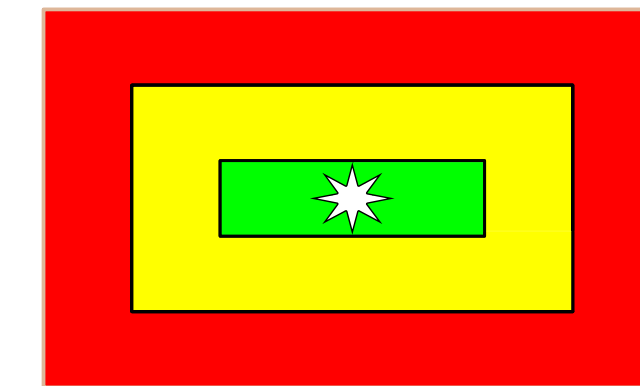

SILVANA GAIMO CHAVEZ
SECRETARIA DE PLANEACION DISTITAL



LIMITE DE BARRIOS

CONVENCIONES TEMATICAS

Arq. AURORA PACHON REYNA
Ing. LUZ STELLA CASTILLO ABELLA
COORDINACIÓN CARTOGRAFICA

EQUIPO SECRETARIA DE PLANEACION DISTRITAL:
MARITZA DEL CASTILLO YANCES
JERE DIVISION DESARROLLO URBANO
Abog. OLAF ORTIZ DEL CASTILLO
Abog. LILIA SALAZAR DEL CASTILLO
Ing. ISABEL POLO DE GUERRERO
Biologo CARLOS RUBIO GOMEZ
Ing. MARIO RAMIREZ CERQUERA
Adm. ADRIANA RAMOS VELOSA

Escala: 1:10.000 Fecha: Nov. de 2001

PLANO DE DIAGNOSTICO URBANO
1C DE 7