



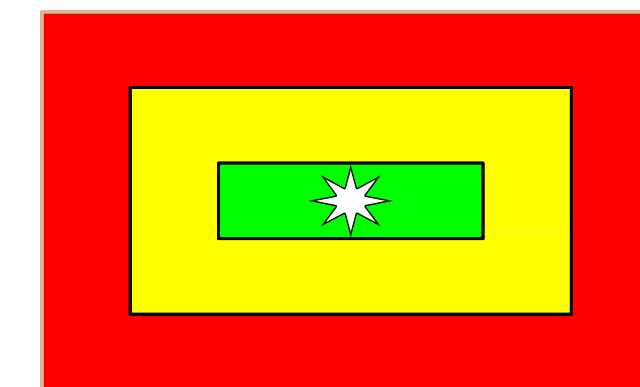

SILVANA GIAIMO CHAVEZ
SECRETARIA DE PLANEACION DISTITAL

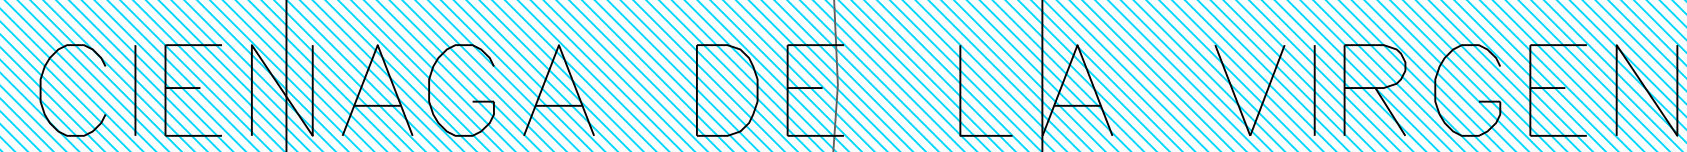

RED PRINCIPAL DE ACUEDUCTO

Arq. AURORA PACHON REYNA
COORDINADORA TÉCNICA
Ing. LUZ STELLA CASTILLO ABELLA
COORDINADORA DE CALIDAD

EQUIPO SECRETARÍA DE PLANEACIÓN DISTRICTAL:
MARITZA DEL CASTILLO YANCES
JEFE DIVISIÓN DESARROLLO URBANO

Arq. OLAF PUELO CASTILLO
Abog. LILIA SALAZAR DEL CASTILLO
Arq. ISABEL POLO DE GUERRERO
Biólogo CARLOS RUBIO GOMEZ
Ing. MARIO RAMIREZ CEROUERA
Adm. ADRIANA RAMOS VELOSA

Escalof: 1:10.000 | Fecha: Nov. de 2001

PLANO DE DIAGNOSTICO URBANO
7B DE DIO 7