


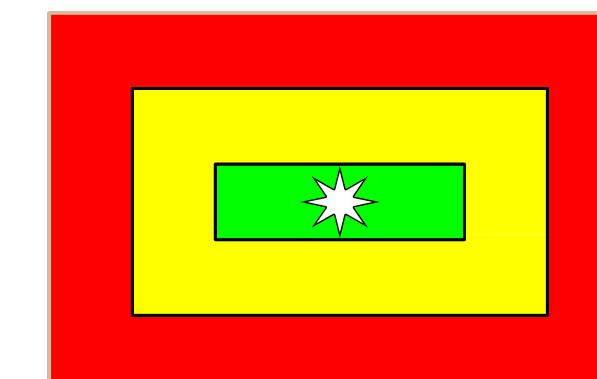

SILVANA GIAIMO CHAVEZ
SECRETARIA DE PLANEACION DISTRITAL


PROTECCION

Fuente Cartográfica
CARTOGRAFIA IGAC - 1994
Coordenadas Geográficas: El punto al vertice geográfico de coordenadas geográficas es: $101^{\circ} 29' 59''$ W y $4^{\circ} 25' 52''$ N. El punto al vertice geográfico de las coordenadas geográficas de las planas: $141.887, 09$ m.N. $42.482, 11$ m.E. corrientes referidas al nivel medio del mar.
La clasificación nacional para el punto al vertice geográfico es de -15.4 m. obtenidos por la interpolación de los datos de las estaciones de la zona.
Para 1990, considerando una variación anual adoptada para el periodo 1980-1990 de -0.004 m/año, para 1993, los datos de la zona de prestación 1994.

Fuente Temática
CARIOQUE - P.G.T.

Otras Fuentes Cartográficas
AGUAS DE CARTAGENA: Emisario
COORDENADA 049107: Límite de Distrito
AGUAS DE CARTAGENA: Límite de Distrito
PLANACIÓN DISTRITAL: Corregimientos
UNIAS: Red Vial
IGAC: División Política-Administrativa
MINAMBIENTE: Parque Nacional Natural Los Corrales del Budo

CONVENCIONES TOPOGRAFICAS

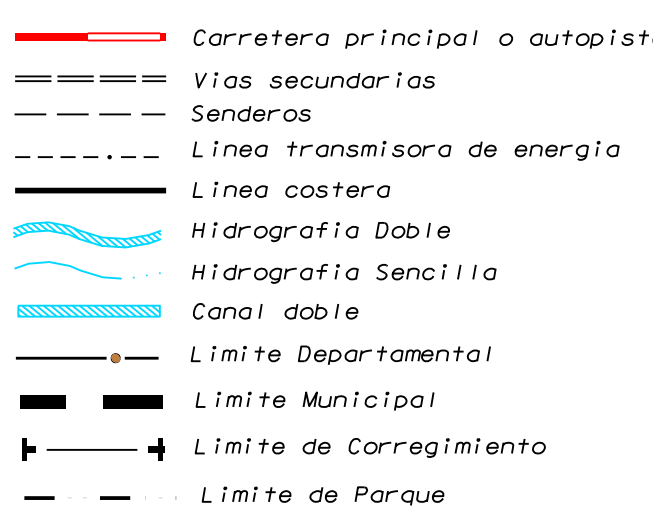

1. AREAS DE RESERVA SEGUN NORMAS VIGENTES

-  Cerro de la Popa, Cerro de Albornoz.
- 2. PROTECCION DEL SISTEMA HIDRICO**
-  DIVISORIA DE AGUAS
-  RONDAS Y ARROYOS
-  FORMACIONES CORALINAS (U.CART)
-  FANEROGAMAS MARINAS (U. CART)
-  ACUIFERO ARROYO GRANDE (U. CART)

3. PROTECCION ZONA COSTERA

- PLAYONES CON CAMPO DE DUNAS ACTIVAS
- ESPIGAS
- ZONAS DE MANGLAR
- ÁREAS CON AFECTACIONES POR RIESGOS DE INUNDACION Y/O EROSION QUE REQUIEREN ACONDICIONAMIENTO PREVIO A SU DESARROLLO:
- PLANO ALUVIAL
- LLANURA DE INUNDACION

4. PROTECCION DE INFRAESTRUCTURA

-  VIAL Y DE TRANSPORTE
 AGUA CRUDA  AGUA ALTA PRESION
 ENERGIA, ALTA TENSION
 GASODUCTOS  OLEODUCTO
 PROTECCION EMISARIO
 RELLENO SANITARIO
 FALLAS GEOLOGICAS
 1  2 LIMITE DE EXPANSION
 1  2 LIMITE URBANO

5. ZONAS REGLAMENTADAS

- PARA LA PESCA**
-  RESTRICCIÓN DE PRIMERA MILLA
 -  VEDA BAHÍA DE CARTAGENA
 -  ÁREAS DE PESCA ARTESANAL
-  **PROTECCIÓN AL PATRIMONIO ARQUEOLÓGICO**

Arg. AURORA PACHON REYNA
COORDINADORA TECNICA
Ing.-LUZ STELLA CASTILLO ABELLA
COORDINADORA TECNICA
JEFE SECRETARIA DE PLANEACION DISTRITAL:
MARITZA DEL CASTILLO YANCES
JEFE DIVISION DE SARBOLLO URBANO
Arq. OLAF PUELO CASTILLO
Abog. LIGIA SALAZAR DEL CASTILLO
Ar. ISABEL POLO DE GUERRERO
Biologo CARLOS RUBIO GOMEZ
Ing. MARIO RAMIREZ CERQUERA
Adm. ADRIANA RAMOS VELOSA
Escala: 1:25,000 Fecha: Nov. de 2001
PLANOS DE FORMULACION URBANO
1B DE 5