


SILVANA GIAIMO CHAVEZ
SECRETARIA DE PLANEACION DISTRITAL

NOTA: EL SECTOR DEL BORDE ORIENTAL DE LA CIENAGA DE LA VIRGEN DE ESTA BASE ESCALA 1:10.000, PROVIENE DE LA AMPLIACION DEL PLANO ESCALA 1:25.000, POR LO TANTO EL DISTRITO DEBE PRODUCIR INFORMACION CARTOGRAFICA APTA PARA ESTA ESCALA

Map of the Ciénaga de la Virgen area, showing various land use zones (MI1, MI2, RU5, RU7, DE, DEE, RD, TSI, C), water bodies (Ciénaga de la Virgen, Arroyo Hormiga, Arroyo Mamón), and infrastructure (Aeropuerto Rafael Núñez, Estación de Bombeo de Paraíso). The map is overlaid with a grid and includes a scale bar and a north arrow.

TRATAMIENTOS EN SUELO URBANO Y DE EXPANSION

CONVENCIONES TOPOGRAFICAS

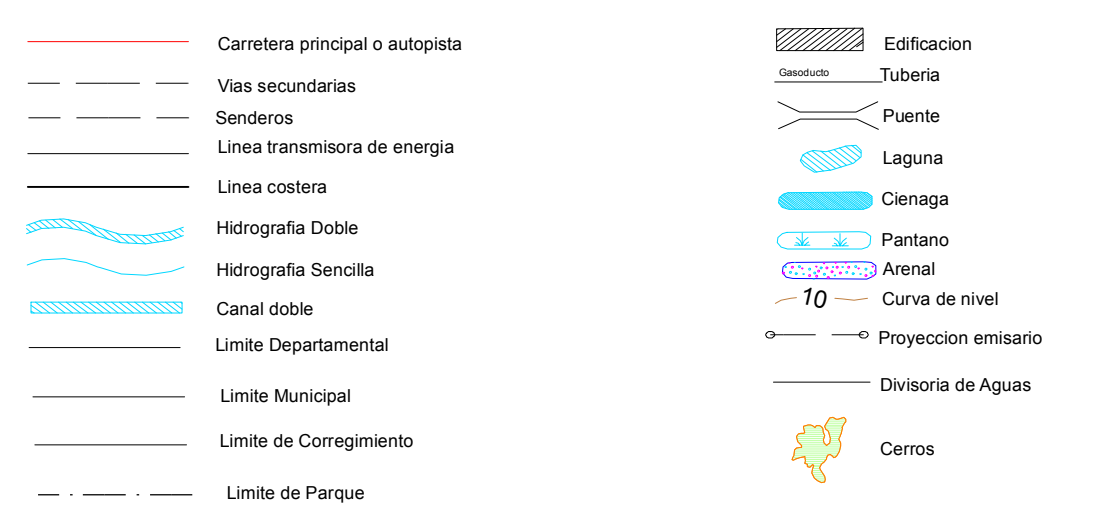

MI1 MEJORAMIENTO INTEGRAL (1)

MI2 MEJORAMIENTO INTEGRAL (2)

MIId MEJORAMIENTO INTEGRAL INI

CoA CONSERVACION
URBANISTICA Y ARQUITECTONICA (C
LIBRETA DE LA

C CONSOLIDACION

RD REDESARROLLO

RU RENOVACION URBANA

D DESARROLLO EN ZONA URBANA

DE DESARROLLO EN EXPANSION URBANA.
DE EXPANSION EQUIPAMIENTO DISTRITAL

CONVENCIONES TEMATICAS

ZONAS DE PROTECCION



SUELO SUBURBANO

RELLENO SANITARIO

AREAS DE PROTECCION

0000-0000-0000-0000

Arq. AURORA PACHON REYNA
COORDINADORA TECNICA
Ing. LUZ STELLA CASTILLO ABELLA
COORDINACION CARTOGRAFICA

EQUIPO SECRETARIA DE PLANEACION DISTRICTAL:
MARITZA DEL CASTILLO YANCES
JEFE DE DIVISION DESARROLLO URBANO

Abog. LIGIA SALAZAR DEL CASTILLO
Arq. ISABEL POLO DE GUERRERO
Biólogo CARLOS RUBIO COMEZ

Escala: 1:10.000	Fecha: Nov. de 2001
PLANO DE FORMULACION UR	

2B DE 5