


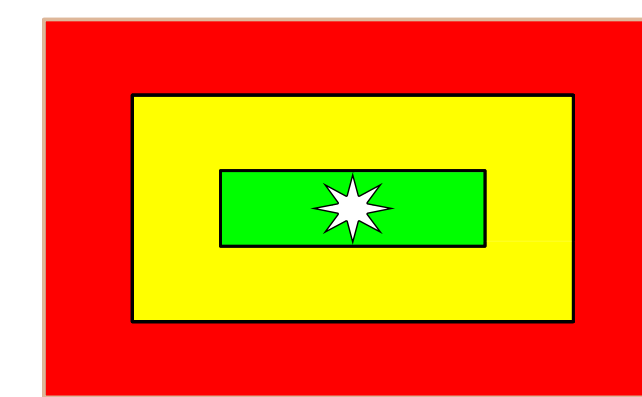

SILVANA GIAIMO CHAVEZ
SECRETARIA DE PLANEACION DISTITAL

USO DEL SUELO

[illegible]

I-SUELO DE PROTECCION
AREAS DE PROTECCION

ZV - ZVP

ZONAS VERDES RECREATIVAS
ZONAS VERDES DE PROTECCION
MANGLARES,COSTAS BAJAS,INUNDACION
CERROS,RELLENOS SANTIARIOS

 *Limite Urbano*
 *Limite expansion*

II-SUELO URBANO ACTIVIDAD RESIDENCIAL	
RA	RESIDENCIAL A
RB	RESIDENCIAL B
RC	RESIDENCIAL C
RD	RESIDENCIAL D

ACTIVIDAD MIXTA	
M1	MIXTA 1 (RESIDENCIAL-COMERCIAL)
M2	MIXTA 2 (INSTITUCIONAL-COMERCIAL)
M3	MIXTA 3 (COMERCIAL-INSTITUCIONAL)
M4	MIXTA 4 (COMERCIAL-INDUSTRIAL)
M5	MIXTA 5 (INDUSTRIAL-COMERCIAL)
M6	MIXTA 6 (PORTUARIO-INDUSTRIAL)

ACTIVIDAD INSTITUCIONAL

In1 INSTITUCIONAL 1 (Cobertura local)

In2 INSTITUCIONAL 2 (cobertura zonal)

In3 INSTITUCIONAL 3 (Cobertura distrital)

In4 INSTITUCIONAL 4 (Cobertura intermunicipal)

Arq. AURORA PACHON REYNA
COORDINADORA TECNICA
Ing. LUZ STELLA CASTILLO ABELO
COORDINADOR CASTITERO

EQUIPO SECRETARIA DE PLANEACION DISTRITAL:
MARITZA DEL CASTILLO YANCES
JEFE DIVISION DE SERVICIO URBANO

Arq. OLAF PUELO CASTILLO
Abog. LILIA SALAZAR DEL CASTILLO
Arq. ISABEL POLO DE GUERRERO
Biologo CARLOS RUBIO GOMEZ
Ing. MARIO RAMIREZ CERUERA
Adm. ADRIANA RAMOS VELOSA

Escala: 1:10.000 Fecha: Nov. de 200

PLANO DE FORMULACION URBANO
5B DF 5