


PEMP DEL CENTRO HISTÓRICO
Y SU ZONA DE INFLUENCIA

PARQUE DE LA MARINA
ÁREA AFECTADA

01

Localización

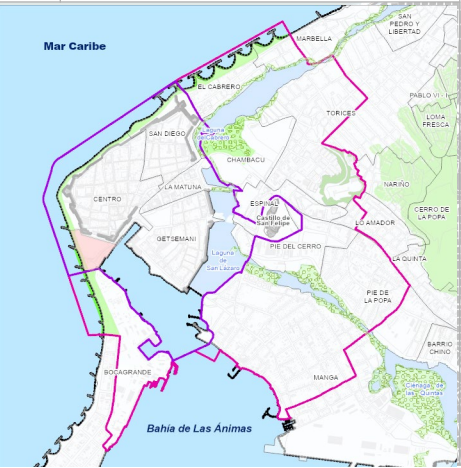

02

Descripción del sector normativo


Sector normativo de Parque de la Marina. Tratamiento Urbanístico de Conservación Urbanística. Área de Actividad Dotacional.

03

Datos generales

Localización	Área Afectada		
Tratamiento	Conservación		
Barrio	Centro		
Área total	6,11 Ha		
No. Manzanas	1	No. Predios	7

SD - 01 - SND - ZD

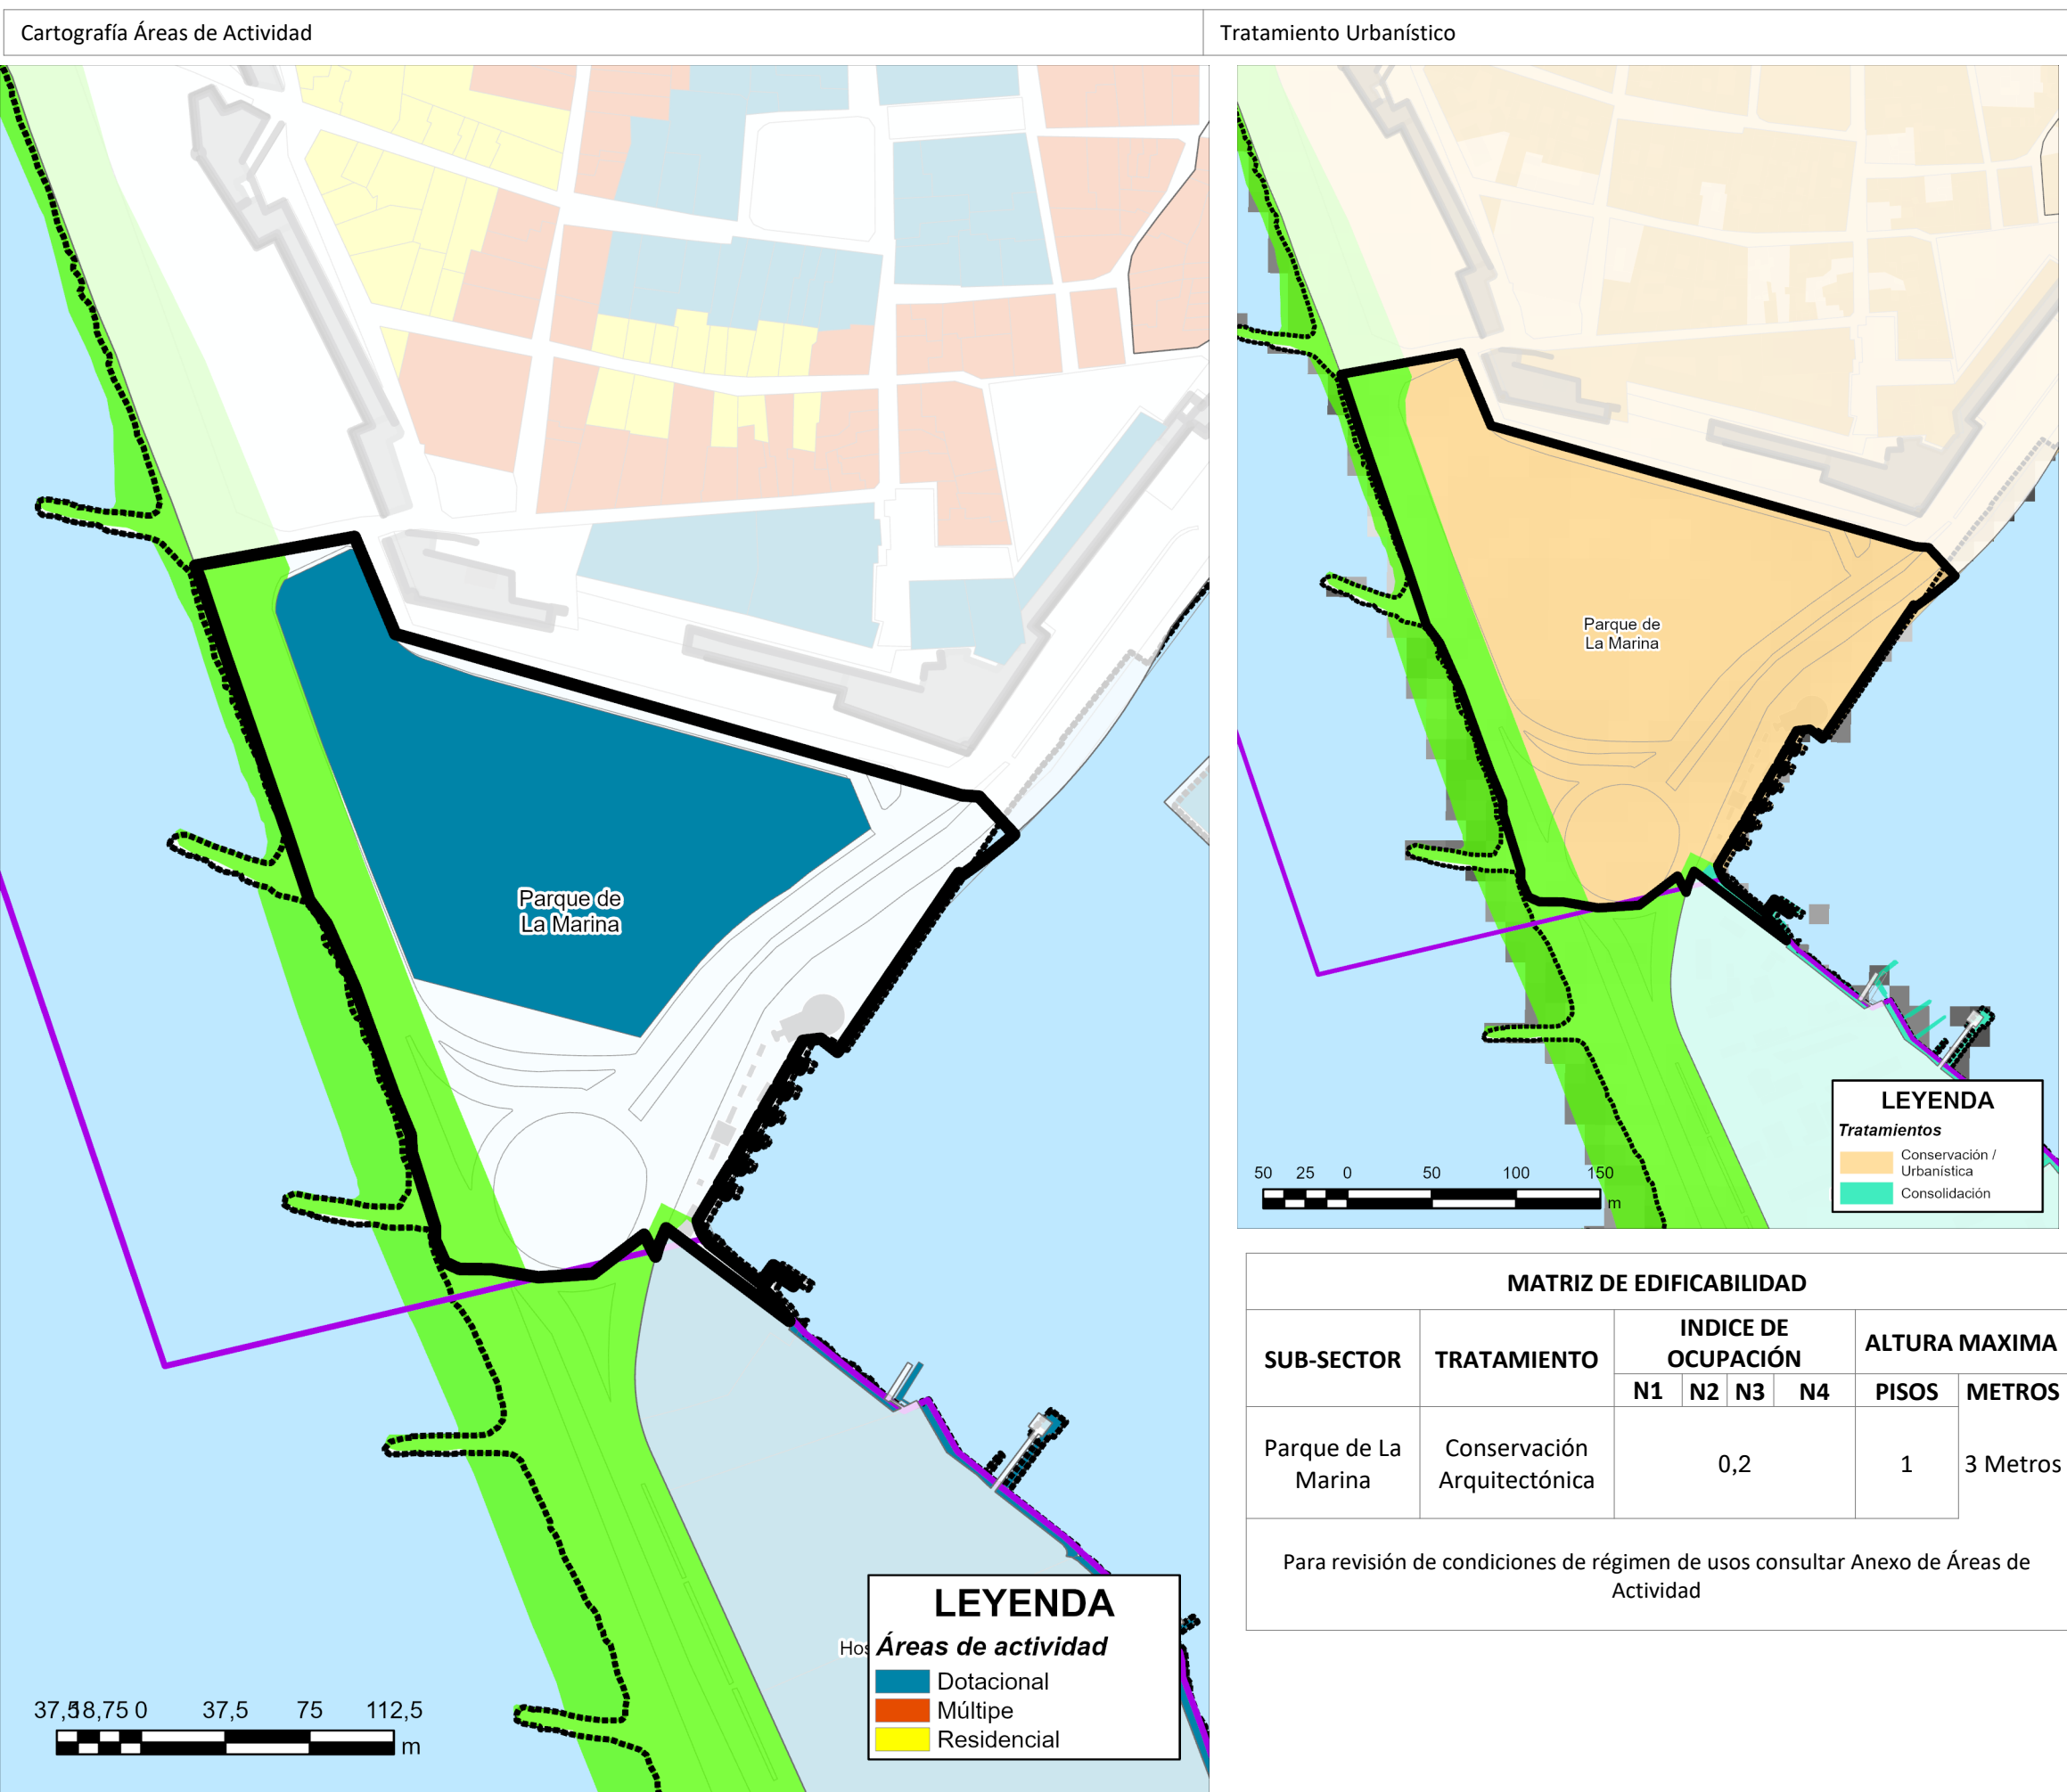

SD - 01 - SND - ZD

FICHA NORMATIVA

AREA AFECTADA

RESOLUCIÓN

Fecha:

MINISTERIO DE CULTURA

Ministerio de Cultura



FICHA No.

01 de 02



SD - 01 - SND - ZD

FICHA NORMATIVA

AREA
AFECTADA

RESOLUCIÓN

echa:

MINISTERIO
DE CULTURA

Ministerio de Cultura



Culturas

FICHA No.

02 de 02