


MAR CARIBE

LAGUNA DEL CABRERO

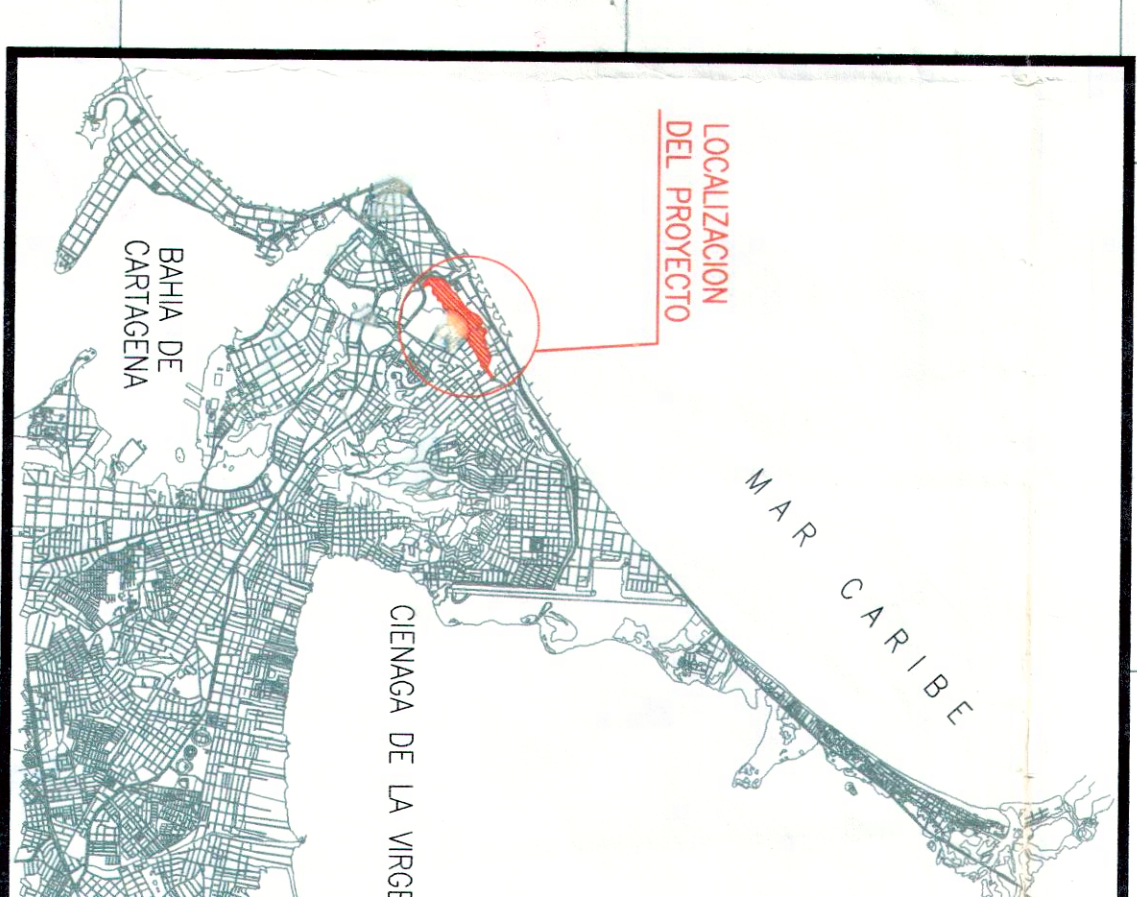

LOCALIZACION GENERAL



CONVENCIONES

	PASEO PEATONAL VIA
	PASEO PEATONAL LAGO
	CALLE PROTEGIDA
	MANZANAS PROTEGIDAS
	MANZANAS EXISTENTES
	LINEA DE COSTA ACTUAL
	LINEA DE COSTA MODIFICADA
	MANGLAR
	MOJON PUNTO DE CONTROL
	MOJONES VERTICES MANZANAS



EMPRESA DE DESARROLLO URBANO DE BOLIVAR S.A.
EDURBE S.A.

PLANO DE LA ZONA DE TRATAMIENTO
ESPECIAL DEL CABRERO A CARGO DE
EDURBE S.A.

PROGRAMA DE RECUPERACIÓN CAÑOS Y LAGOS
DE CARTAGENA

Resolución N°: 0198 DEL 11 DE JUNIO DE 2010	Escala: 1 : 1250	Fecha: JUNIO DE 2010	Plano No.: UNICO
---	------------------	----------------------	------------------