



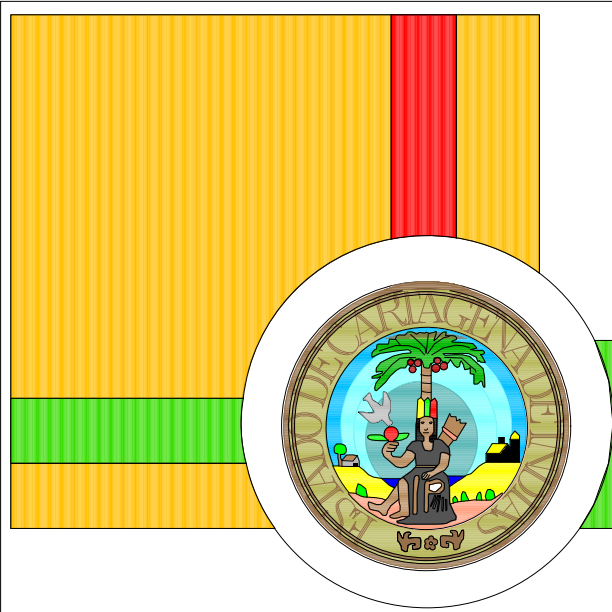

ALCALDIA DE CARTAGENA DE INDIAS DISTRITO TURISTICO Y CULTURAL

SECRETARIA DE PLANEACION DISTRITAL

MEJORAMIENTO INTEGRAL BARRIO SAN JOSE DE LOS CAMPANOS

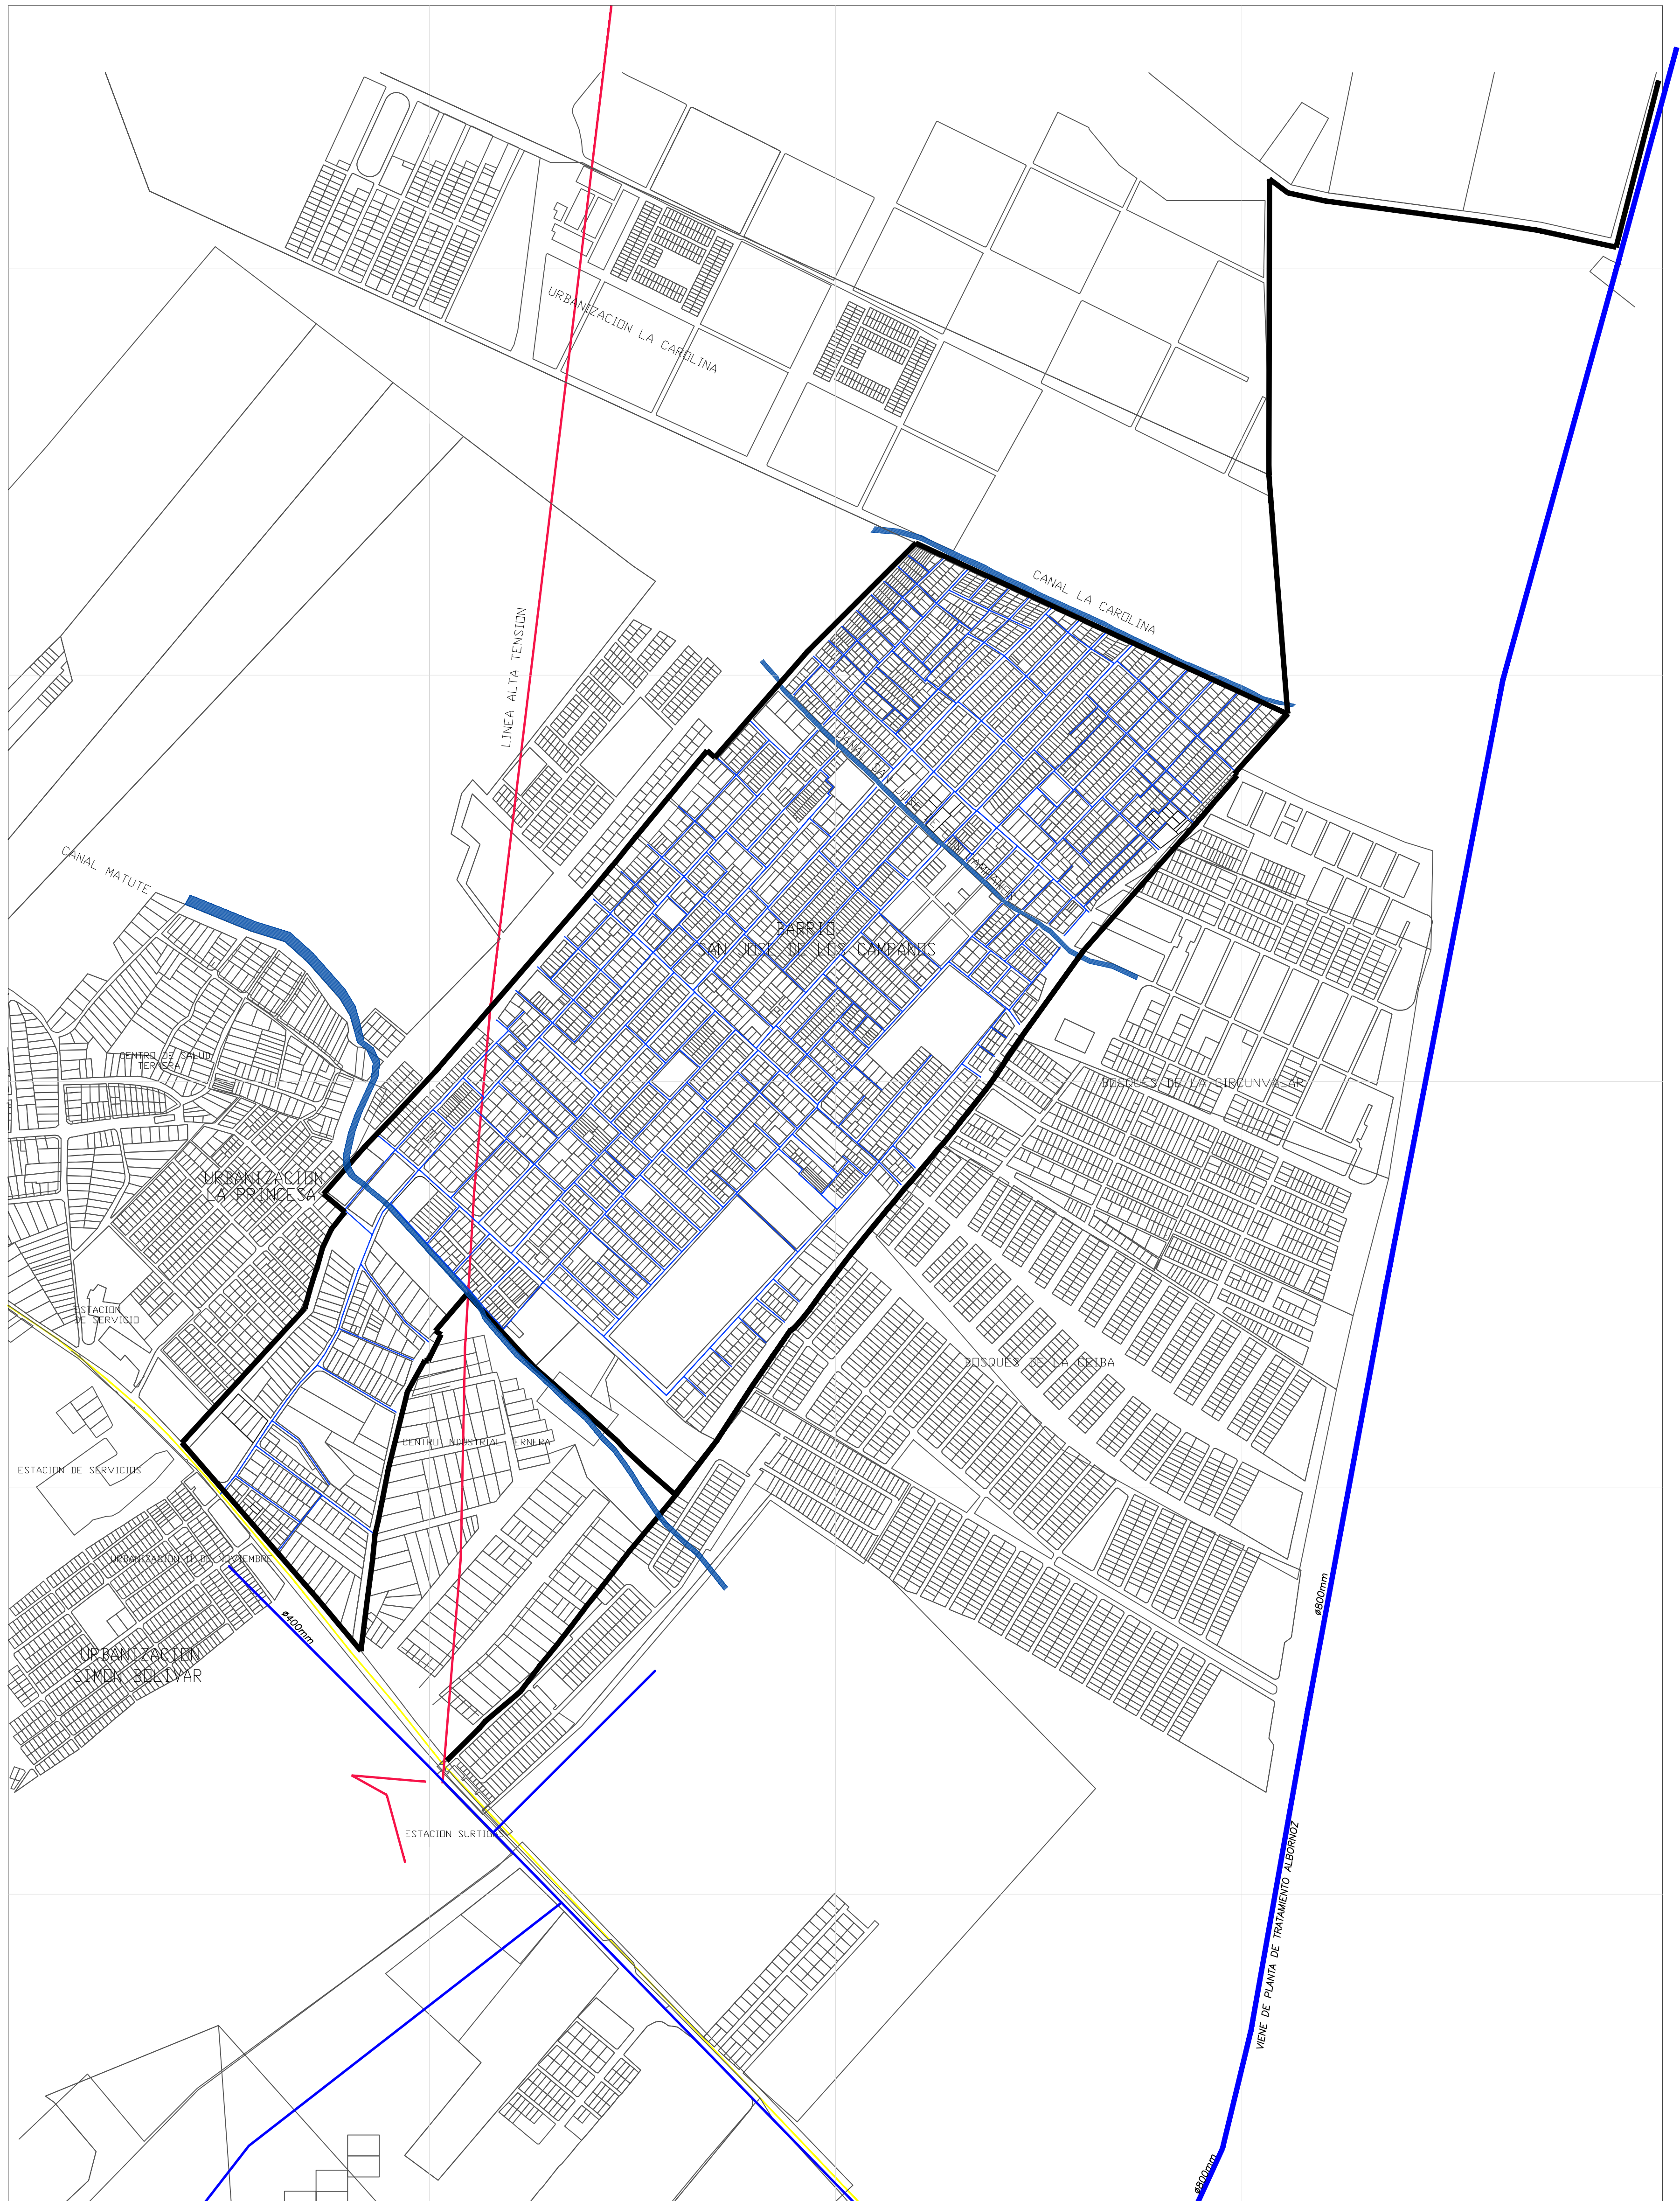

REDES DE ACUEDUCTO

Fuente Cartografica
CARTOGRAFIA IGAC - 1994
Coordenadas cartesianas con origen en el vertice geodetico de coordenadas geograficas: 810 23 59 N, dos planas 1.641.867,09 m.N. y 842.981,41 m.E., cotas referidas al nivel medio del mar.
Declinacion magnetica para 1984 en el punto al origen es de -4° 15' 4" W, obtenidas por la interpolacion grafica en la carta topografica de Colombia para 1990, considerando una variacion anual de -0,1 para todo el pais de -0,1.
Fotos 1993, Clasificacion campo y restitucion 1994.

PLANEACION DISTRITAL
OBRAS FUENTES CARTOGRAFICAS
ORDENANZA 04/1970 LIMITE DE DISTRITO

CONVENCIONES TOPOGRAFICAS

- HIDROGRAFIA SENCILLA
- LINEA DE ALTA TENSION
- CARRETERA PRINCIPAL
- LIMITE DISTRITAL

CONVENCIONES

- LIMITE DE BARRIO
- PERIMETRO URBANO
- RED DE ACUEDUCTO

Equipo de Planeacion:
NANCY ARIZA SALGADO
Profesional Especializado
Coordinador
EDUARDO SIMANCAS CASTAÑO
Arquitecto Especializado
Apoyo: Arq. ISABEL POLO BAHOQUE
Arq. ANA CARO ROMERO
Arq. LOLLY LAMBRANO TORRES
Tecn. DULCE BLANCO CARRASQUILLA
Tecn. LORENA BARBOZA

CONTIENE:

REDES DE ACUEDUCTO

PDU

Escala: 1:2.000

DIBUJO: Mayling Fonseca Ballesteros
Delineadora De Arq. e Ing.