
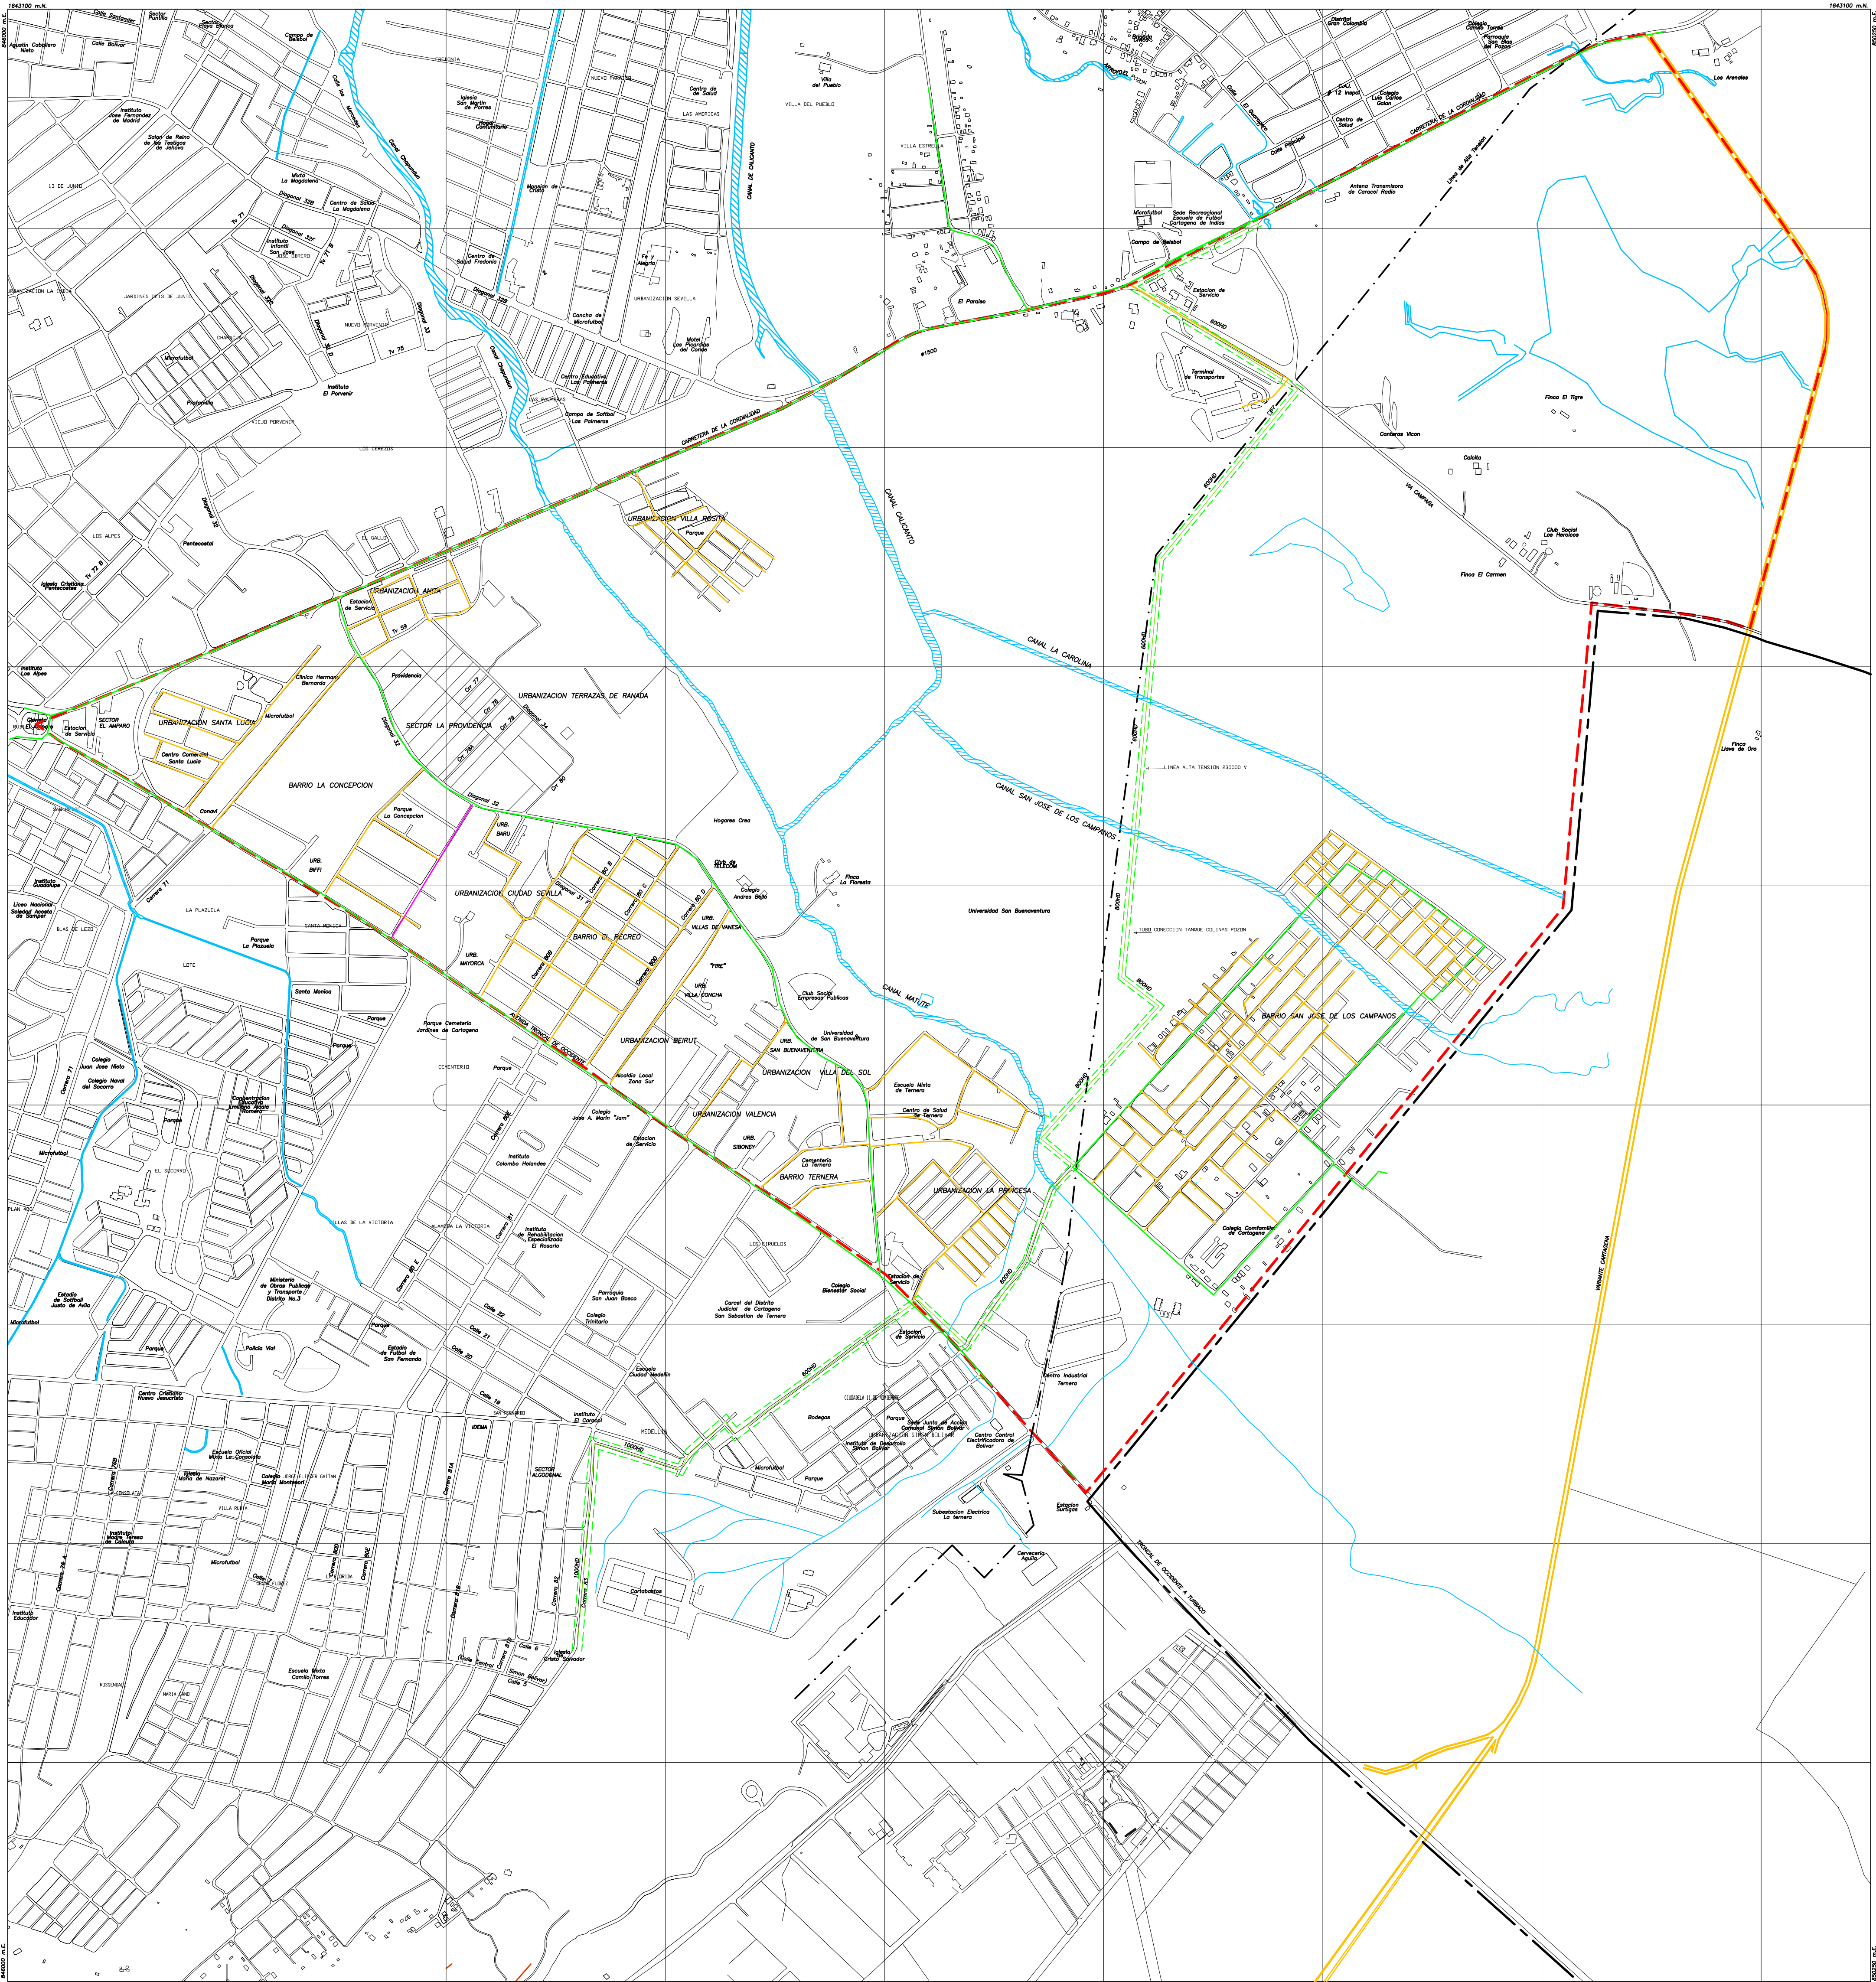


ALCALDIA MAYOR DE
CARTAGENA DE INDIAS
Distrito Turístico y Cultural

ALCALDIA DE CARTAGENA DE INDIAS DISTRITO TURISTICO Y CULTURAL SECRETARIA DE PLANEACION DISTRITAL PLAN PARCIAL DEL TRIANGULO DE DESARROLLO SOCIAL

CARLOS DIAZ REDONDO
ALCALDE MAYOR DE CARTAGENA DE INDIAS

DECRETO No. _____ DEL _____ DE _____ DE 2003

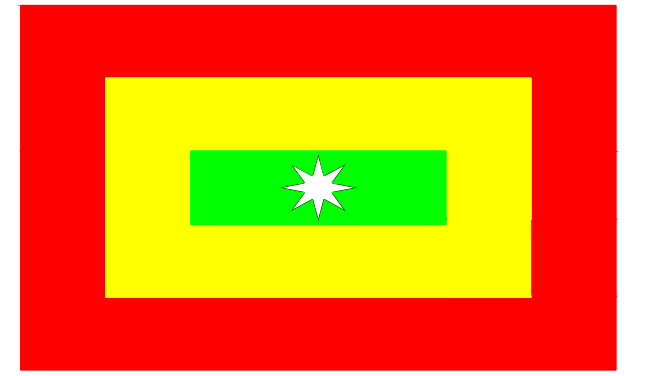

REDES DE ACUEDUCTO

CONVENCIONES TOPOGRAFICAS

- Carretera principal o autopista
- Senderos
- Hidrografía Sencilla
- Limite Municipal
- Puente
- 10- Curva de nivel

CONVENCIONES

- REDES PRINCIPALES ϕ 200 MM A ϕ 350MM
- REDES SECUNDARIAS ϕ 150 MM
- REDES PRINCIPALES ϕ 400 MM A 550MM
- RED TUBO CONDUCCION TANQUE COLINAS POZON 700 MM
- CANALES
- VARIANTE

SECRETARIA DE PLANEACION DISTRITAL :
SILVANA GAIIMO CHAVEZ
SECRETARIA DE PLANEACION
MARITZA DEL CASTILLO YANCES
JEFE DIVISION DESARROLLO URBANO
Abog. LIGIA E SALAZAR DEL CASTILLO
Ing. MARIO RAMIREZ CERQUERA
Arq. EDUARDO SIMANCAS CASTAÑO

Contiene:
REDES DE ACUEDUCTO

PD

Escala: 1:5.000 | DIBUJO: LILIANA JULIO CASTILLO
2-6