


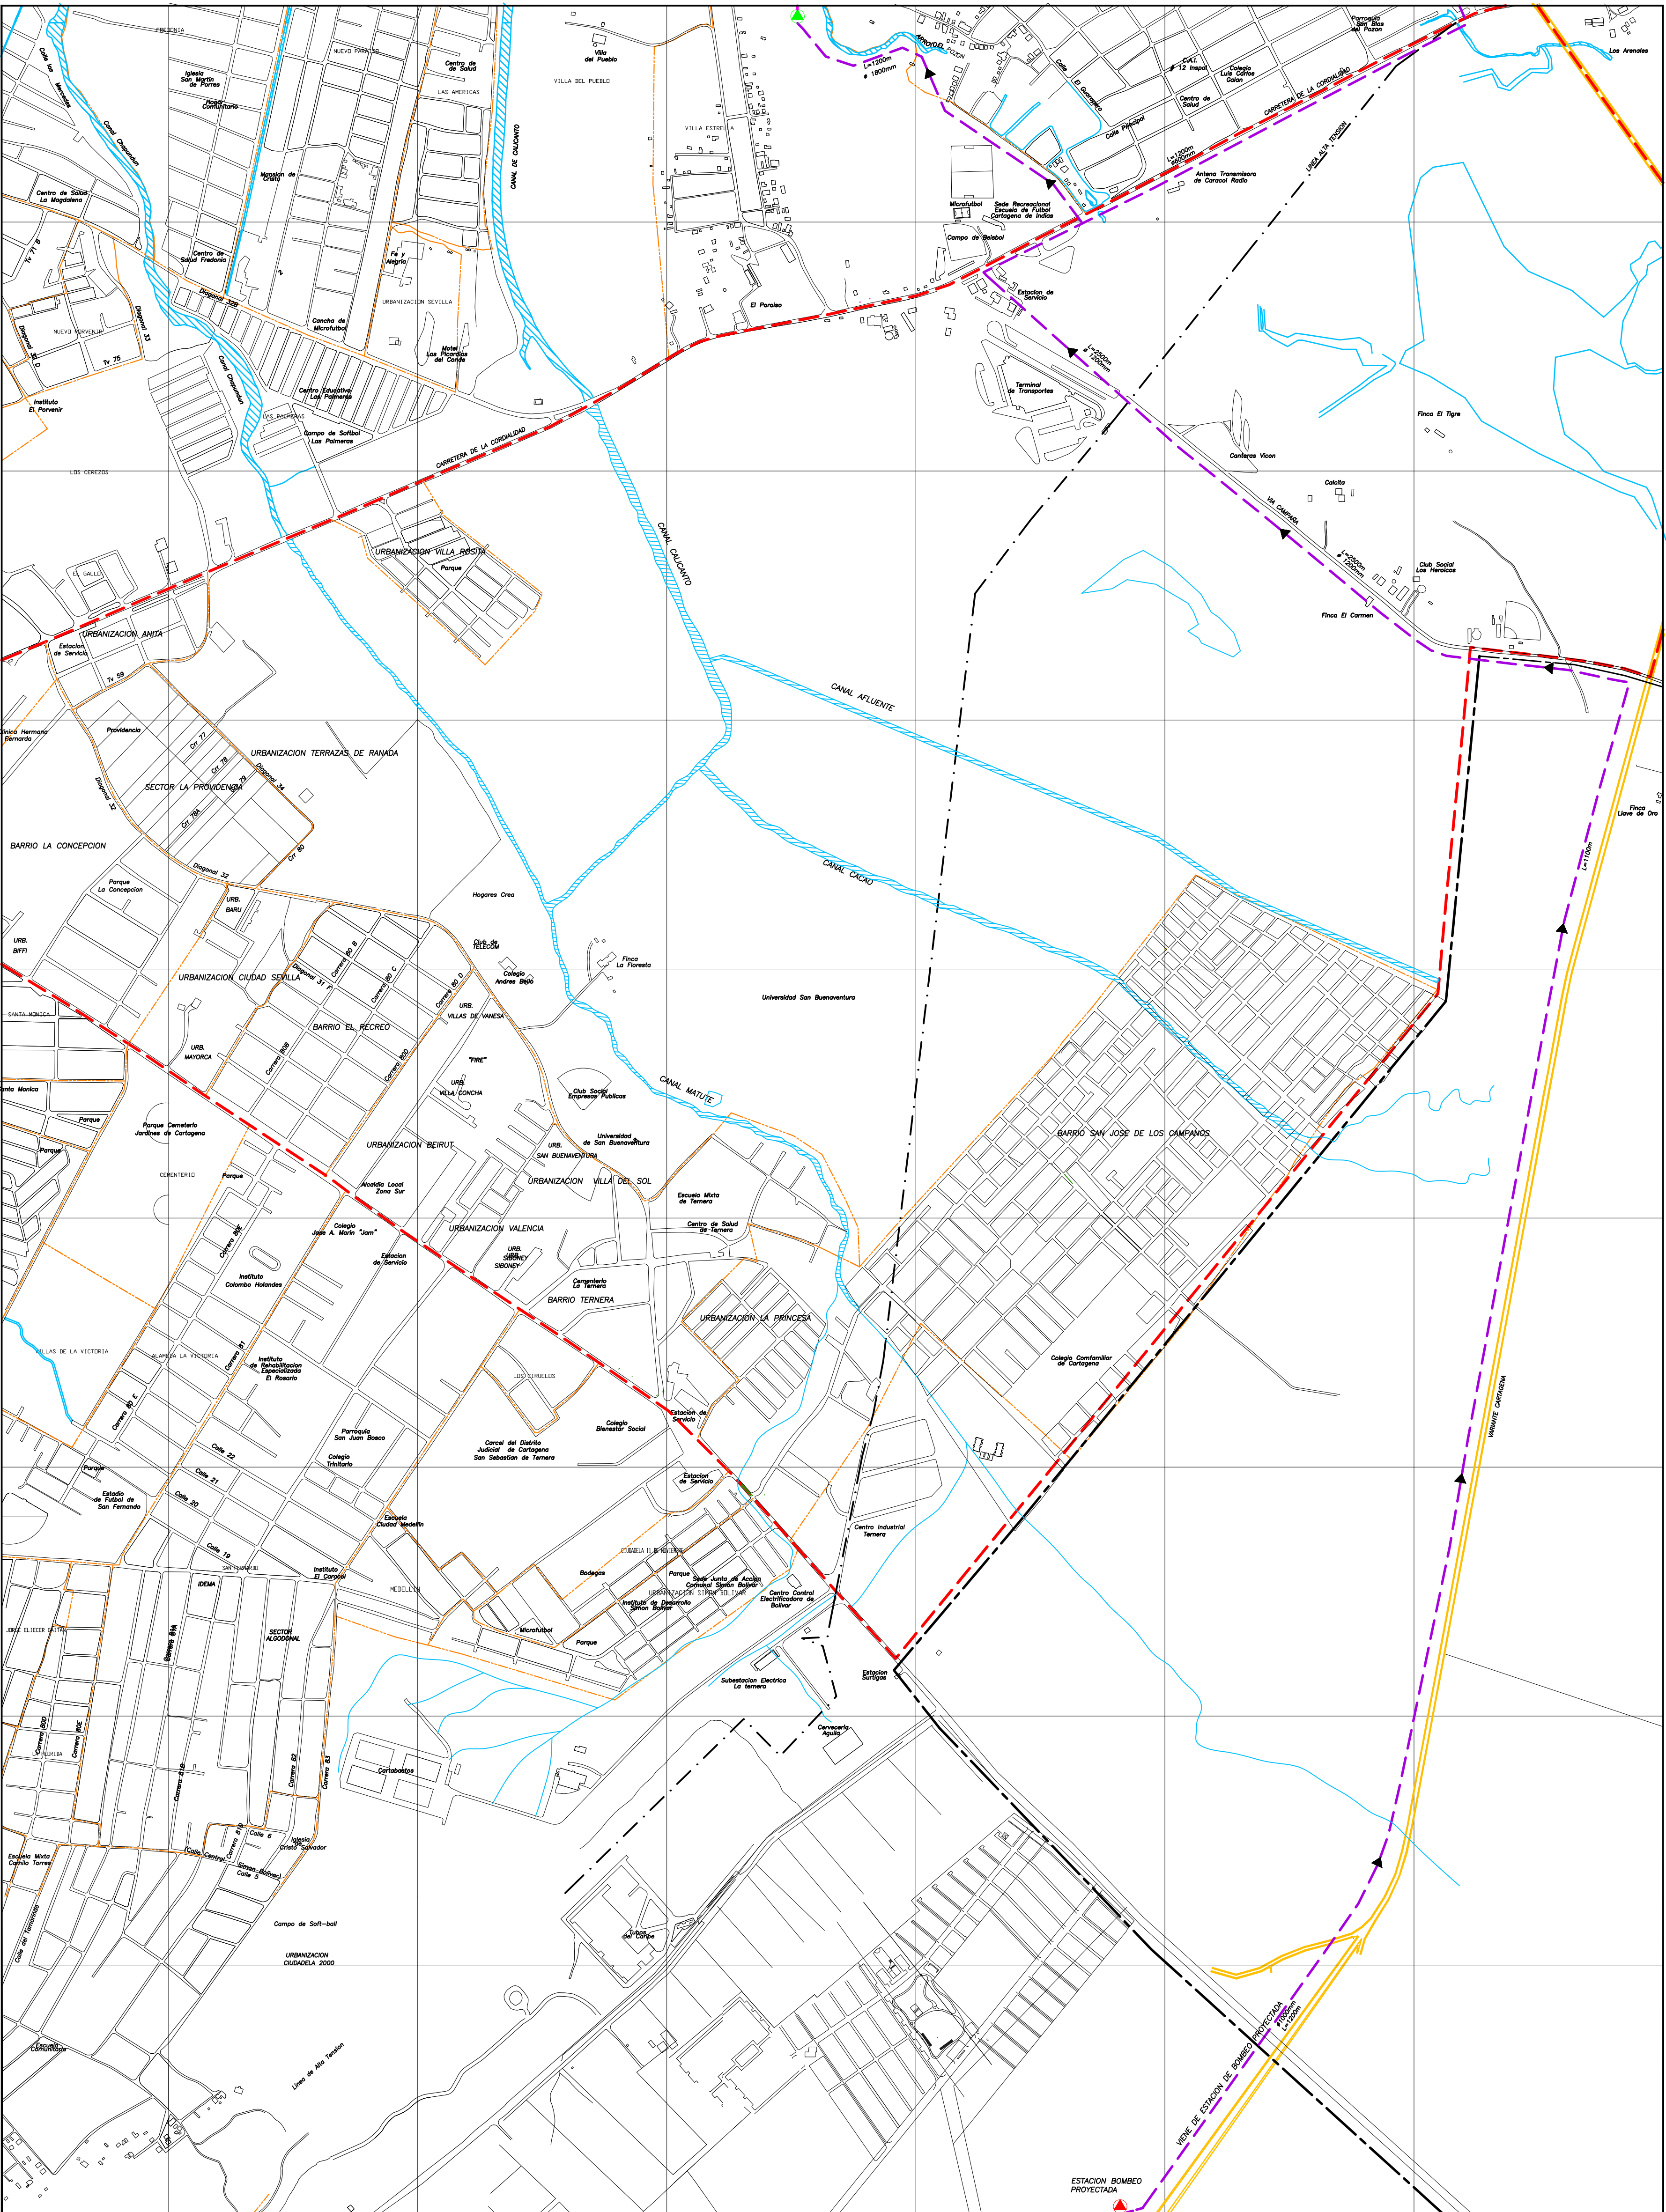

ALCALDIA DE CARTAGENA DE INDIAS DISTRITO TURISTICO Y CULTURAL
SECRETARIA DE PLANEACION DISTRITAL

MEJORAMIENTO INTEGRAL BARRIO SAN JOSE DE LOS CAMPANOS



ALCANTARILLADO PROYECTADO

Fuente Cartografica
CARTOGRAFIA IGAC - 1994
Coordenadas cartesianas con origen en el vertice
protestico de coordenadas geograficas: 810 23 59 N
das planas 1.641.887,09 m.N. y 842.981,41 m.E.,
colos referidos al nivel medio del mar.
Declinacion magnetica para 1994 en el punto al
origen es de -4 75 4 W, obtenidas por la interpo-
lacion grafica en la carta topografica de Colombia
para 1990, considerando una variacion anual adop-
tada para todo el pais de -2
Fotos 1993, Clasificacion campo yrestitucion 1994

PLANEACION DISTRITAL
OBRAS FUENTES CARTOGRAFICAS
ORDENANZA 04/1970 LIMITE DE DISTRITO

CONVENCIONES TOPOGRAFICAS

- Carretera principal o autopista
- Senderos
- Hidrografia Sencilla
- Limite Municipal
- Curva de nivel
- Puente

CONVENCIONES

- ESTACION DE BOMBEO EXISTENTE
- ESTACION DE BOMBEO PROYECTADA
- TUBERIA DE IMPULSION ALCANTARILLADO PROYECTADA
- VARIANTE
- EMISARIO TERRESTRE PROYECTADO (IMPULSION)
- LIMITE PLAN PARCIAL

Equipo de Planeacion:
NANCY ARIZA SALGADO
Profesional Especializado
Coordinador
EDUARDO SIMANCAS CASTAÑO
Arquitecto Especializado

Apoyo
Arq. ISABEL POLO BAHUQUE
Arq. ANA CARO ROMERO
Arq. LOLLY LAMBRANO TORRES
Tecn. DULCE BLANCO CARRASQUILLA
Tecn. LORENA BARBOZA

CONTIENE:
ALCANTARILLADO PROYECTADO

PFU

Escala: 1:5.000
DIBUJO: Hayling Fonseca Salas
Diseño: De Arq. a Eng.

2-7