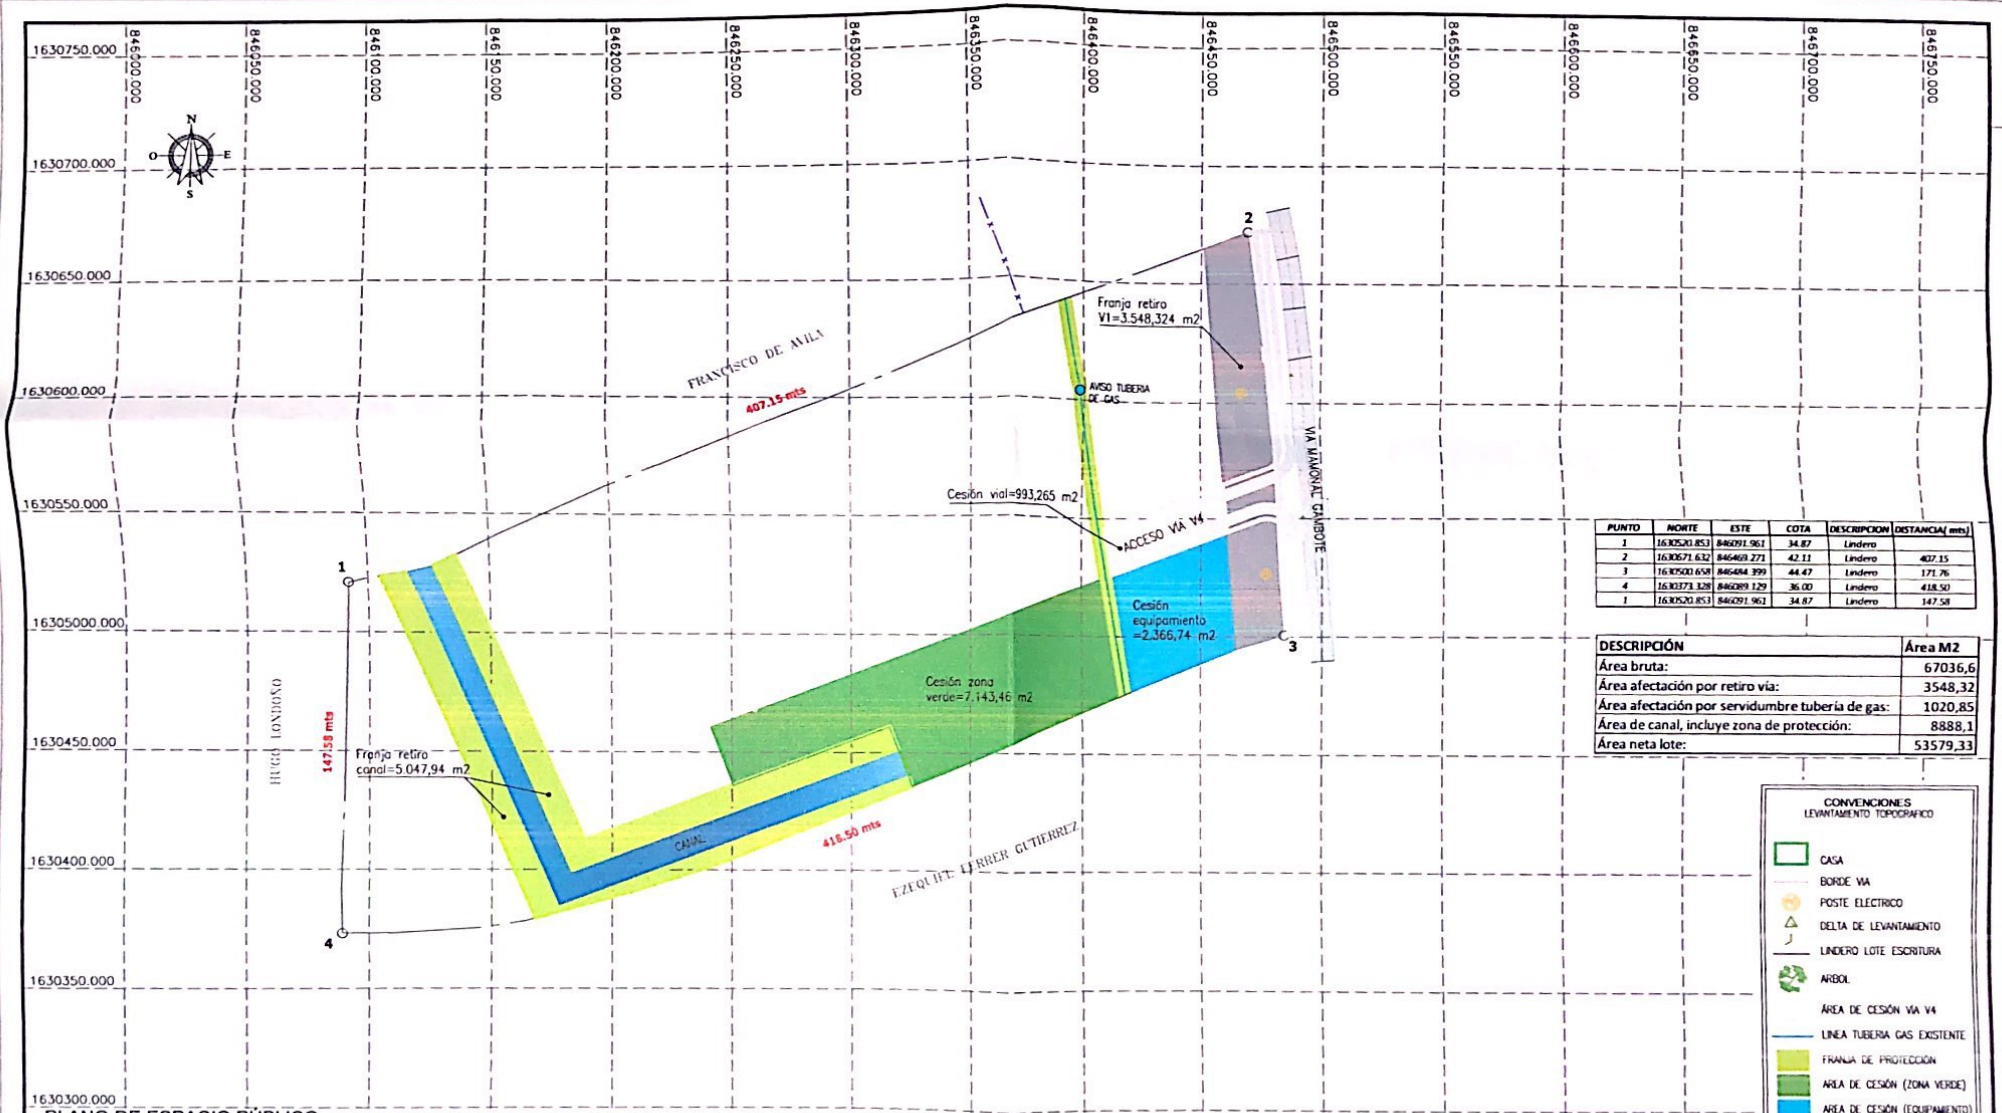

PUNTO	NORTE	ESTE	COTA	DESCRIPCION	DISTANCIA(mts)
1	1630520.853	846091.961	34.87	Lindero	
2	1630671.632	846469.271	42.11	Lindero	407.15
3	1630500.658	846484.399	44.47	Lindero	171.76
4	1630373.328	846089.129	36.00	Lindero	418.50
1	1630520.853	846091.961	34.87	Lindero	147.58

DESCRIPCIÓN	Área M2
Área bruta:	67036,6
Área afectación por retiro vía:	3548,32
Área afectación por servidumbre tubería de gas:	1020,85
Área de canal, incluye zona de protección:	8888,1
Área neta lote:	53579,33

CONVENCIONES
LEVANTAMIENTO TOPOGRAFICO

- CASA
- BORDE VIA
- POSTE ELECTRICO
- DELTA DE LEVANTAMIENTO
- LINDERO LOTE ESCRITURA
- ARBOL
- ÁREA DE CESIÓN VIA V4
- LINEA TUBERIA GAS EXISTENTE
- FRANJA DE PROTECCION
- AREA DE CESIÓN (ZONA VERDE)
- AREA DE CESIÓN (EQUIPAMIENTO)
- FRANJA RETIRO DE VIA

PLANO DE ESPACIO PÚBLICO
Y DE LA LOCALIZACIÓN DE EQUIPAMENTOS
ESCALA: 1:2000

ITALCOL
PLAN PARCIAL
LA ESPERANZA
CARTAGENA, BOLÍVAR

PLANO DE ESPACIO PÚBLICO
Y DE LA LOCALIZACIÓN DE EQUIPAMENTOS

PLANO: PF 3/9
ESCALA: 1:2000
FECHA: NOVIEMBRE 2019

LOCALIZACIÓN GENERAL

OBSERVACIONES:

LEVANTAMIENTO REALIZADO CON ESTACION TOTAL
GPS RTK DOBLE FRECUENCIA DE ALTA PRECISION

DATOS DEL LOTE	VIA CARTAGENA GAMBOTE Entre los Km 25 Y 25
DIRECCION	Finca de Avicola el Madroño
MAT. INMOBILIARIA	060-163123
AREA TOTAL	67036.576 m2 6.7 ha
PERIMETRO	1145.00 ml

CARTAGENA DE INDIAS, D. T. y C.

ITALCOL DE OCCIDENTE S.A.

DECRETO DISTRITAL No.:

Powered by CamScanner