


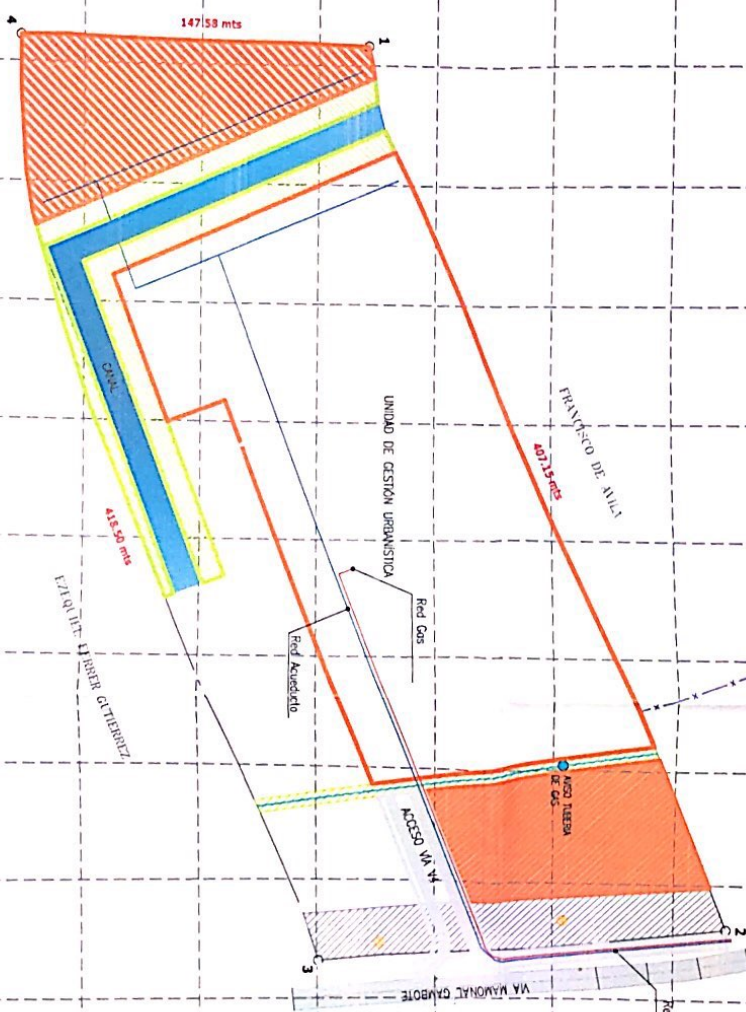

| PUNTO | NORTE       | ESTE       | COTA  | DESCRIPCION | DISTANCIA (m) |
|-------|-------------|------------|-------|-------------|---------------|

| DESCRIPCION                                   | Area M2  |
|-----------------------------------------------|----------|
| Area Bruta:                                   | 67036.6  |
| Area afectada por retiro via:                 | 3548.32  |
| Area afectada por servidumbre tuberia de gas: | 1020.85  |
| Area de canal, incluye zona de proteccion:    | 8888.1   |
| Area neta lote:                               | 53579.33 |

**CONSIGNACIONES**  
LEVANTAMIENTO TOPOGRAFICO

- BOQUE VA
- POSTE ELECTRICO
- DELTA DE LEVANTAMIENTO
- UNIDAD LOTE ESCRITURA
- AREA DE CASON VA VA
- RED DE ACUEDUCTO
- RED DE GAS
- FRANJA DE PROTECCION
- AREA DE CASON (ZONA VERDE)
- FRANJA RETIRO DE VA

ITALCOL  
PLAN PARCIAL  
LA ESPERANZA  
CARTAGENA, BOLIVAR

PLANO DEL TRAZADO REDES DE ACUEDUCTO

PLANO  
PF 4/9  
ESCALA  
1:2000  
FECHA  
NOVIEMBRE  
2019

LOCALIZACION GENERAL



OBSERVACIONES

LEVANTAMIENTO REALIZADO CON ESTACION TOTAL  
GPS RTK DOBLE FRECUENCIA DE ALTA PRECISION  
DATOS DEL LOTE  
VA CARTAGENA GABRIOTE  
Entre las km 25 y 26  
FRENTE DE ANCHO 8.17M  
CANTONAMIENTO  
8700.57M2 8.17M  
116.00 M

CARTAGENA DE INDIAS, D. T. Y C.

ITALCOL DE OCCIDENTE S.A.