


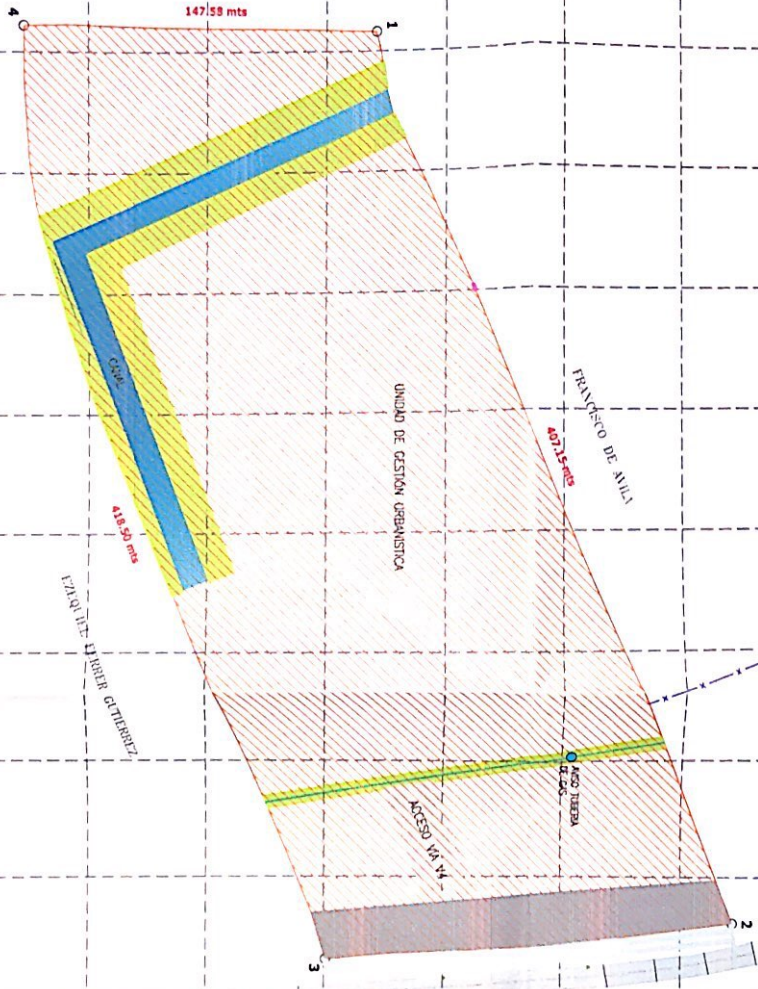

HUGO LONDOÑO

147.58 mts

148.30 mts





PLANTO	NORTE	ESTE	COJA	DESCRIPCION	DETAJADA (m2)

DESCRIPCION	Área M2
Área Bruta:	67036.6
Área afectación por retiro vía:	3548.32
Área afectación por servidumbre y tubería de gas:	1020.85
Área de canal, incluye zona de protección:	8888.1
Área neta lote:	53579.33

CONVENCIONES

LEVANTAMIENTO EXISTENTE

- CAJA
- BORNE VA
- POSTE ELECTRICO
- DELLA DE LEVANTAMIENTO
- LINEA DE TUBERIA GAS EXISTENTE
- LINEA DE TUBERIA GAS EXISTENTE
- ETAPA DE DESARROLLO 1

PLANO DE LOCALIZACIÓN DE LAS ETAPAS DE DESARROLLO PREVISTAS
ESCALA 1:2000

ITALCOL
PLAN PARCIAL
LA ESPERANZA
CARTAGENA, BOLIVAR

PLANO DE LOCALIZACIÓN DE LAS ETAPAS DE DESARROLLO PREVISTAS

PLANO
PF 8/9

LOCALIZACIÓN GENERAL

OBSERVACIONES

LEVANTAMIENTO REALIZADO CON ESTACION TOTAL

GPS RTK DOME FRECUENCIA DE ALTA PRECISION

DATOS DEL LOTE

DIRECCION

MANEJO DE TUBERIA

ÁREA TOTAL

PERÍMETRO

CARTAGENA DE INDIAS, D. T. Y C.

ITALCOL DE OCCIDENTE S.A.