


ALCALDIA MAYOR DE
CARTAGENA DE INDIAS
Distrito Turístico y Cultural

ALCALDIA DE CARTAGENA DE INDIAS DISTRITO TURISTICO Y CULTURAL


SECRETARIA DE PLANEACION DISTRITAL

PLAN PARCIAL DEL TRIANGULO DE DESARROLLO SOCIAL

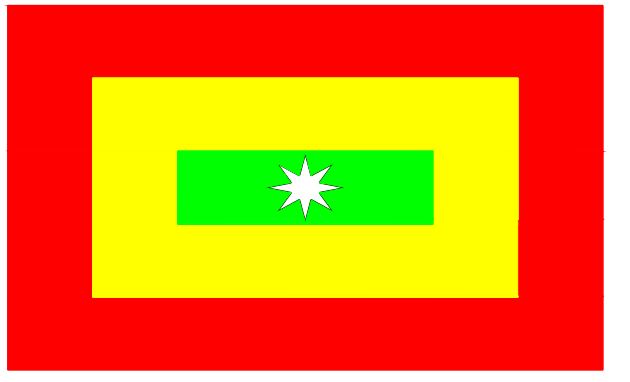

CARLOS DIAZ REDONDO
ALCALDE MAYOR DE CARTAGENA DE INDIAS

DECRETO No. _____ DEL _____ DE _____ DE 2003

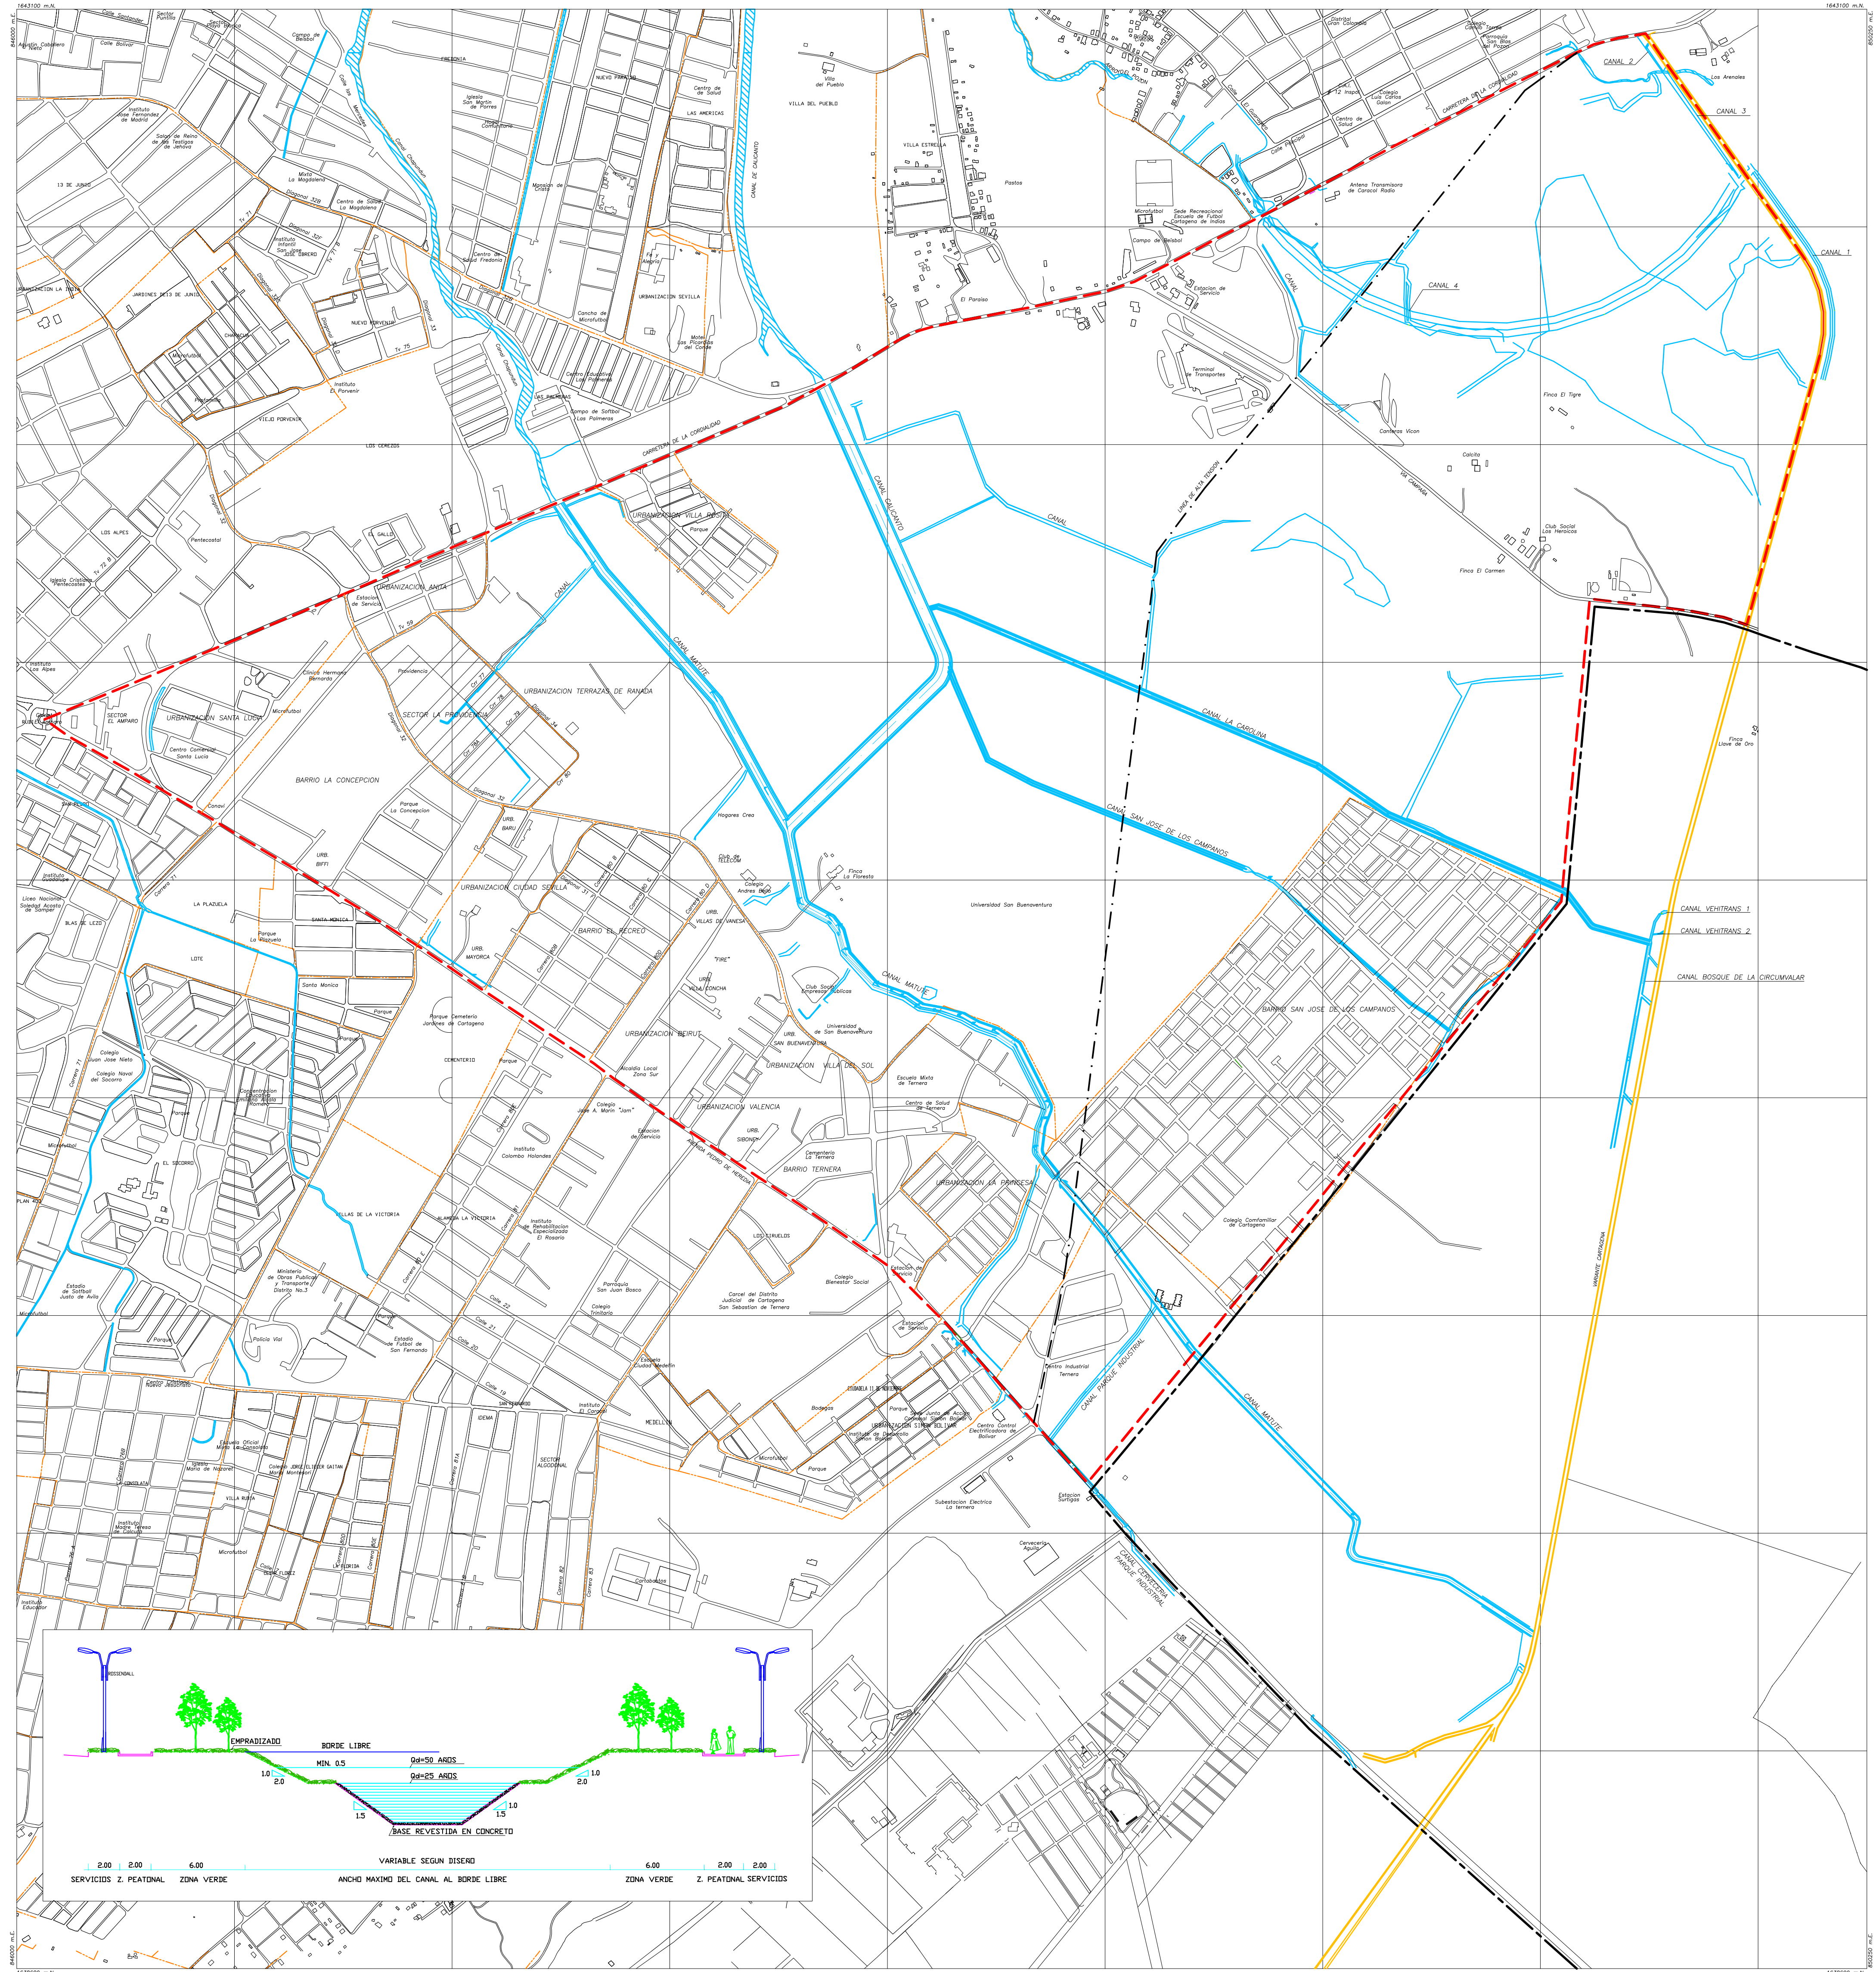

CANALES

CONVENCIONES TOPOGRAFICAS		CONVENCIONES		SECRETARIA DE PLANEACION DISTRITAL : SILVANA CHAMO CHAVEZ SECRETARIA DE PLANEACION MARITZA DEL CASTILLO YANCES JEFE DIVISION DESARROLLO URBANO Abog. LUCIA E SALAZAR DEL CASTILLO Ing. MARIO RAMIREZ CERQUERA Arq. EDUARDO SIMANCAS CASTAÑO Adm. NORMA ROMAN LEYGUES	Código: CANALES PF Escala: 1:5.000 DIBUJO: LILIANA JULIO CASTILLO 3-3
Carretera principal o autopista	Senderos	VARIANTE	CANALES		
Hidrografia Sencilla	Limite Municipal	CANAL	PERIMETRO	LIMITE DE BARRIOS	
Puente	Curva de nivel			BARRIOS	
				LIMITE PLAN PARCIAL	