

ALCALDIA MAYOR DE
CARTAGENA DE INDIAS
Distrito Turístico y Cultural


ALCALDIA DE CARTAGENA DE INDIAS DISTRITO TURISTICO Y CULTURAL

SECRETARIA DE PLANEACION DISTITAL

PLAN PARCIAL DEL TRIANGULO DE DESARROLLO SOCIAL

CARLOS DIAZ REDONDO
ALCALDE MAYOR DE CARTAGENA DE INDIAS

DECRETO No. _____ DEL _____ DE _____ DE 2003

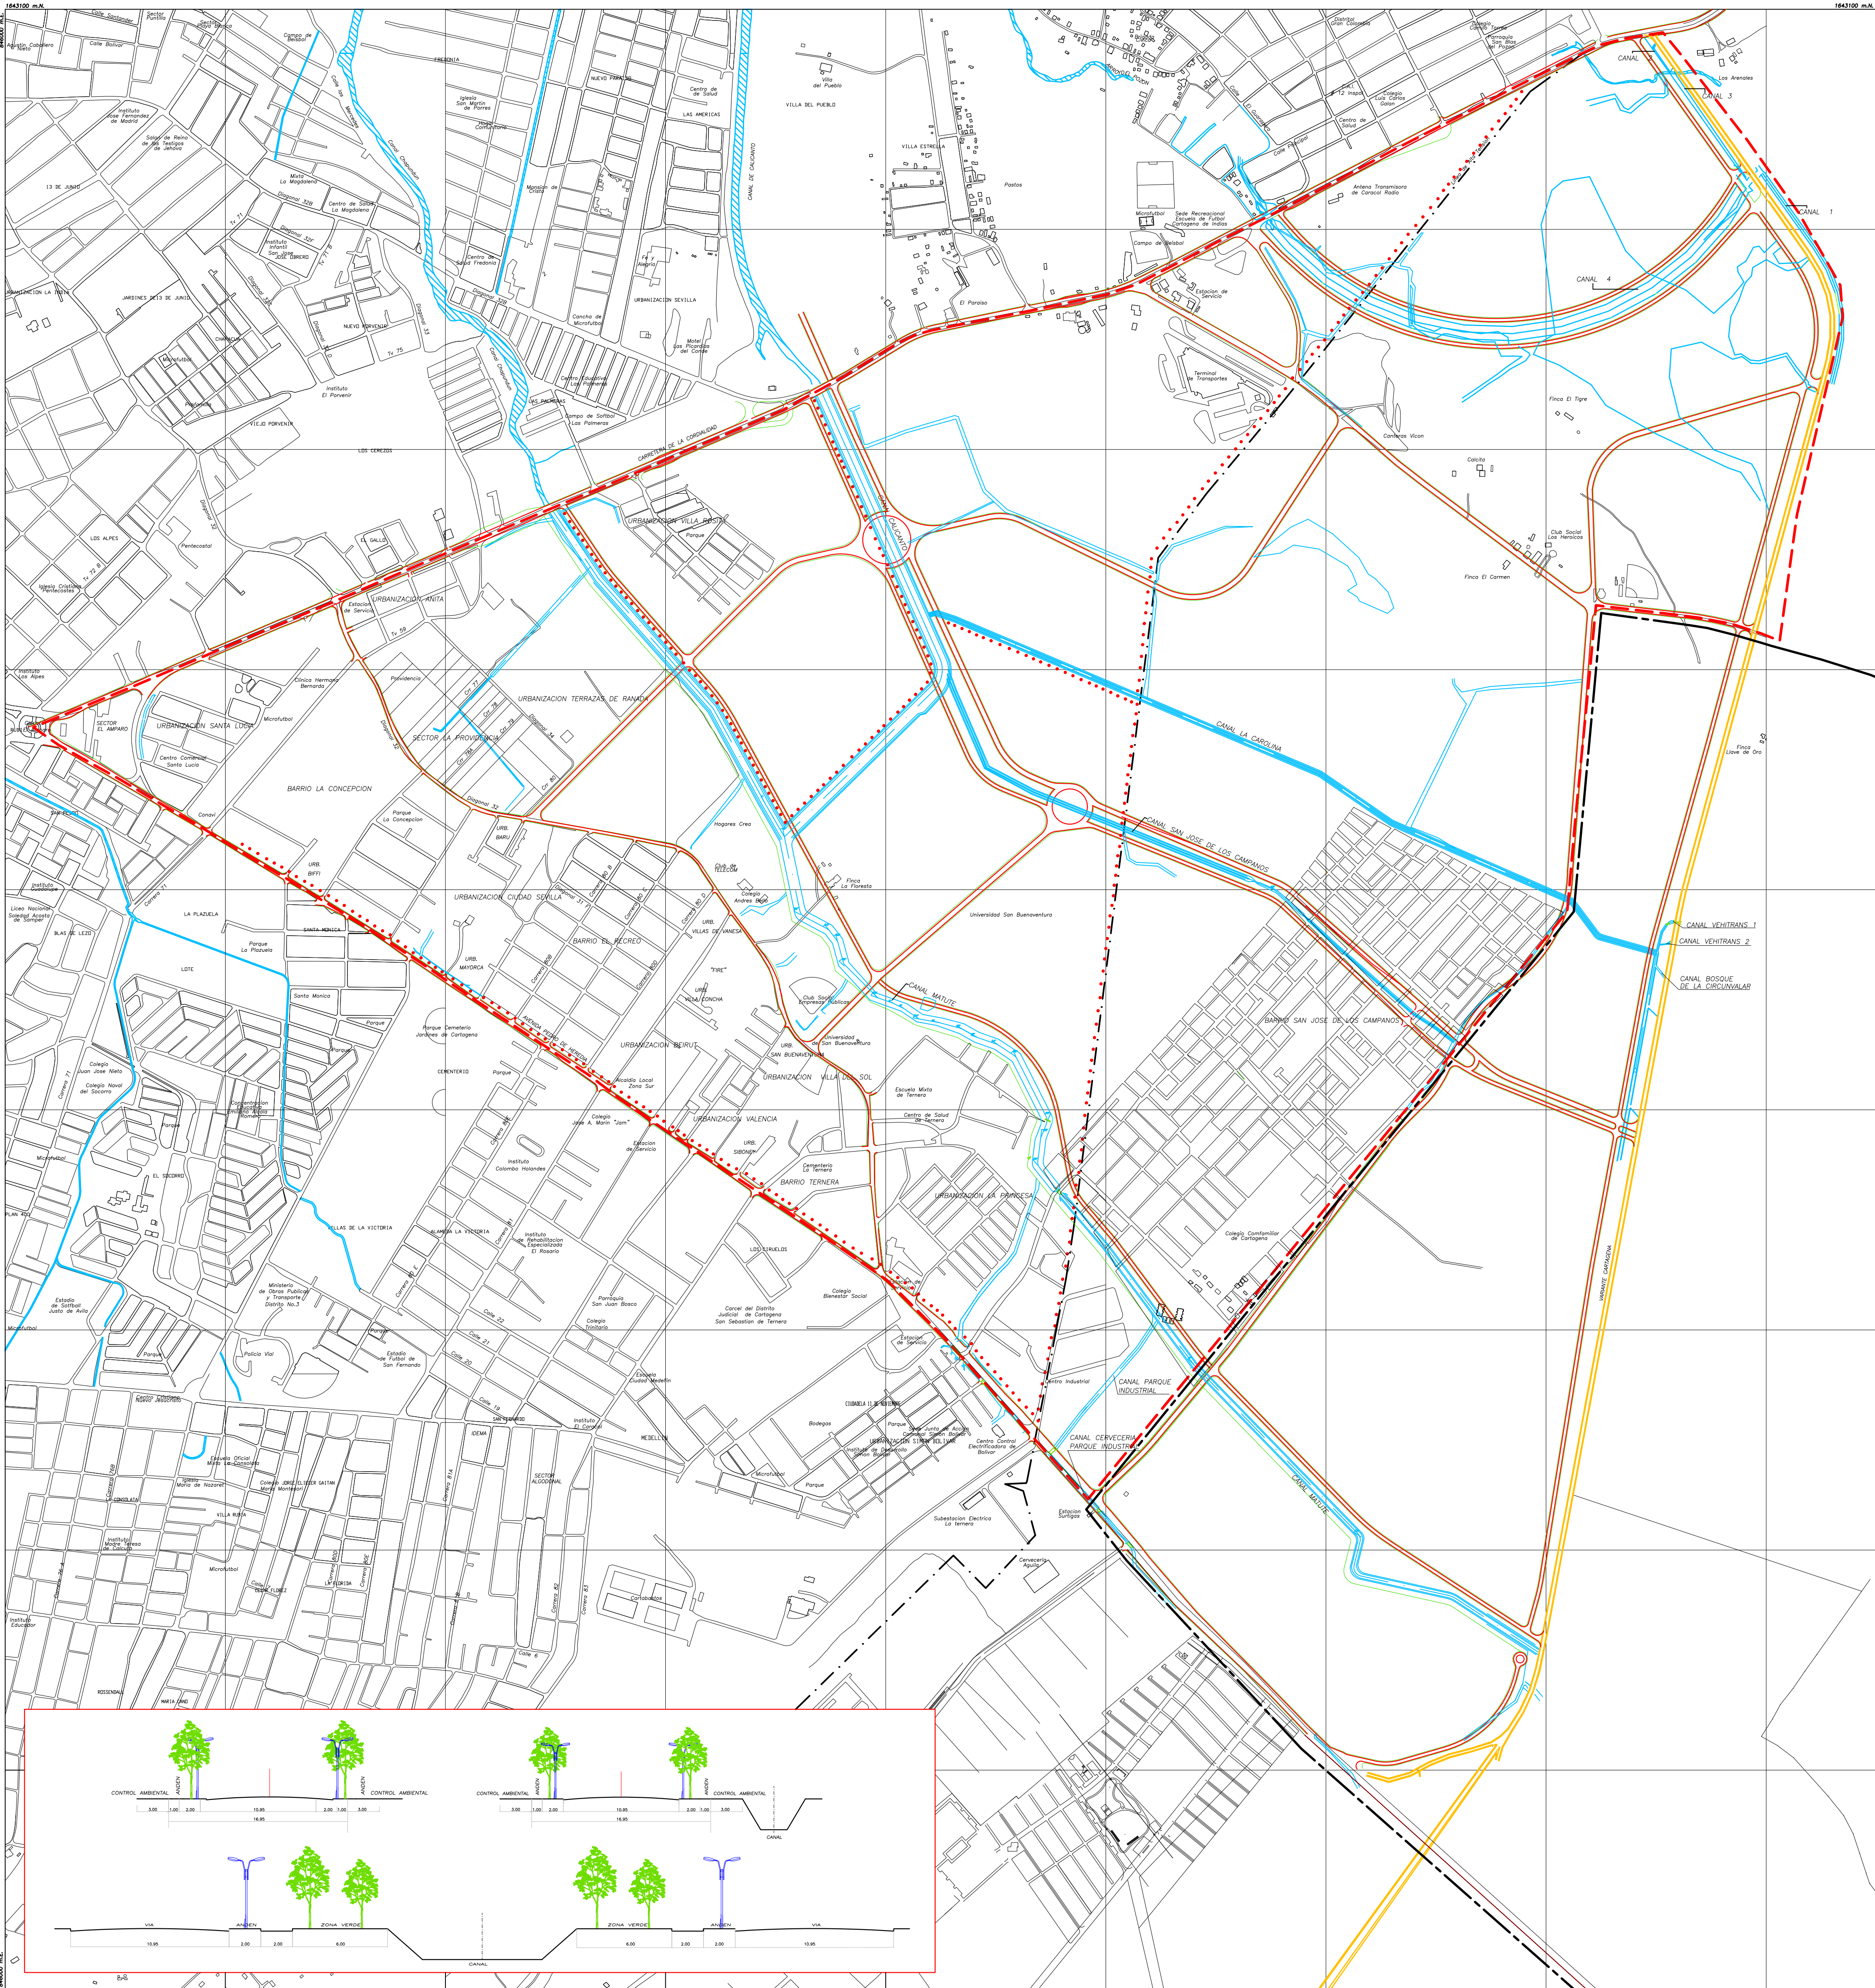

VIAS Y CANALES

CONVENCIONES TOPOGRAFICAS		CONVENCIONES	
Carretera principal o autopista	Senderos	CICLORUTA	VIA ARTERIAL V2A
Hidrografia Sencilla	Puente	VIA COLECTORA V3	VARIANTE CARTAGENA
Limite Municipal	10- Curva de nivel	BARRIOS	LIMITE PLAN PARCIAL
		CANALES	PERIMETRO

Fuente Cartografica
CARTOGRAFIA ICAC - 1994
Coordinadas Geográficas: 10° 28' 59" N
75° 32' 45" W
Escala: 1:50,000
Proyección: UTM
Datum: WGS 84
Fotografía: 1994
Fotografía: 1994

Fuente Temática
PLANEACION DISTITAL

Otras Fuentes Cartograficas
ORDENANZA 04/1970: Límite de Distrito
AGUAS DE CARTAGENA-P.O.T.: División de Aguas

SECRETARIA DE PLANEACION DISTITAL :
SILVANA GAIAMO CHAVEZ
SECRETARIA DE PLANEACION
MARITZA DEL CASTILLO YANCES
JEFE DIVISION DESARROLLO URBANO
Abog. LIGIA E SALAZAR DEL CASTILLO
Ing. MARIO RAMIREZ CERQUERA
Arq. EDUARDO SIMANCAS CASTAÑO
Adm. NORMA ROMAN LEYQUES

Contiene:
VIAS Y CANALES

PF

Escala: 1:5,000 DIBUJOLIANA JULIO CASTILLO

3-4