



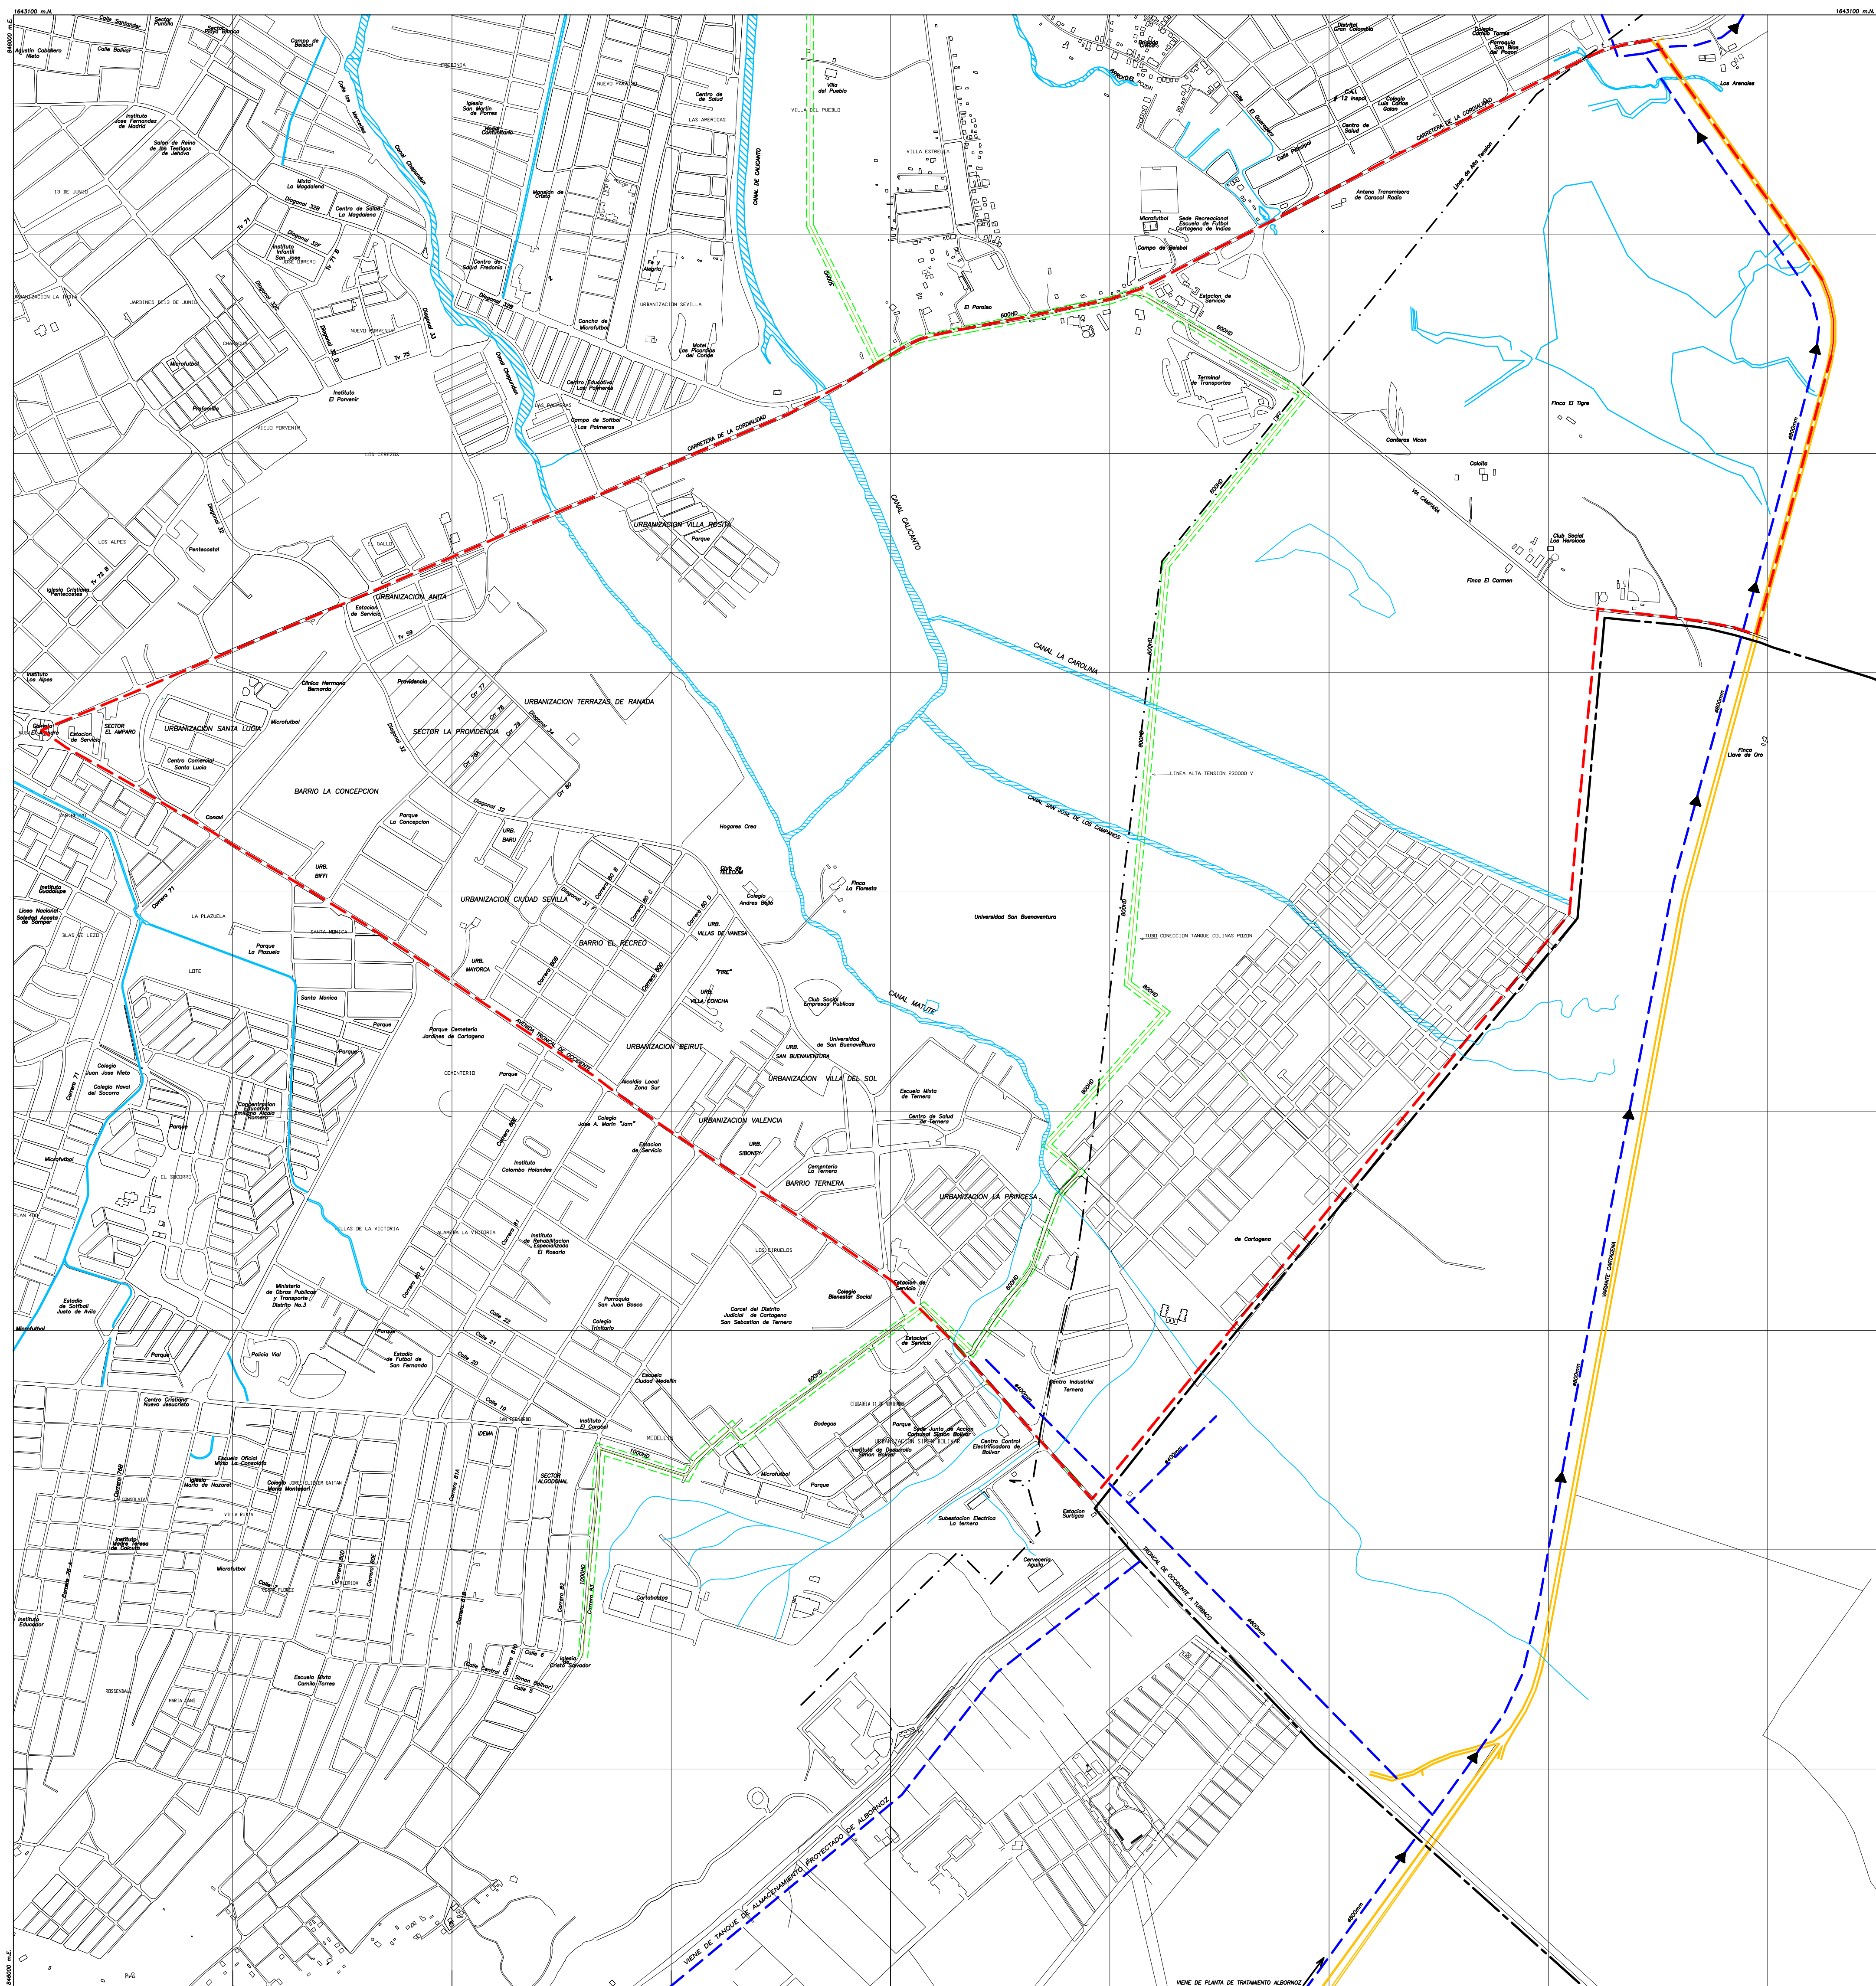

CARLOS DIAZ REDONDO
ALCALDE MAYOR DE CARTAGENA DE INDIAS

DECRETO No. _____ DEL _____ DE _____ DE 2003

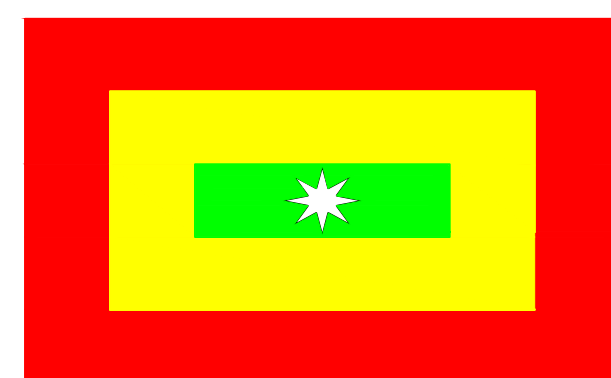

ACUEDUCTO PROYECTADO

Fuente Cartografica
CARTOGRAFIA IGAC — 1994
Coordenadas cartalescanas con origen en la vertice geodesico de Colombia, Ecuador y Venezuela: $75^{\circ} 30' 19''$ N y $7^{\circ} 50' 52''$ E, al cual se le asignaron coordenadas planas: 6.641.687,09 m.N. y 4.642.981,41 m.E.
Declinacion magnetica para 1994 en el punto al origen es de $-4^{\circ} 15' 4''$ W, obtenidas por la interpolacion grafica de la carta magnetica de Colombia para 1990, considerando una variacion anual adoptada para todo el pais de $-12,5$ centesimas de grado.
Escala: 1:250.000. Fecha de ultimo cambio: reemplazamiento 1994

Fuente Tematica
PLANEACION DISTRITAL
Otras Fuentes Cartograficas
ORDENANZA 04/1970: Limite de Distrito
AGUAS DE CARTAGENA

CONVENCIONES TOPOGRAFICAS

 Carretera principal o autopista Puente
 Senderos  Curva de nivel
 Hidrografia Sencilla
 Limite Municipal

CONVENCIONES

 REDES PRINCIPALES ϕ 200 MM A ϕ 350MM
 REDES PROYECTADAS
 CAUCES

 VARIANTE
 LIMITE PLAN PARCIALE
 LINEA ALTA TENSIONE

SECRETARIA DE PLANEACION DISTRITAL :
SILVANA GIAIMO CHAVEZ
 SECRETARIA DE PLANEACION
 MARITZA DEL CASTILLO YANCES
 JEFE DIVISION DESAROLLO URBANO
 Abog. LIGIA E SALAZAR DEL CASTILLO
 Ing. MARIO RAMIREZ CERQUERA
 Arq. EDUARDO SIMANCAS CASTAÑO
 Adm. NORMA ROMAN LEYGUES

Contiene:

ACUEDUCTO PROYECTADO

$$PF$$

3-5