




CARLOS DIAZ REDONDO
ALCALDE MAYOR DE CARTAGENA DE INDIAS

DECRETO No. _____ DEL _____ DE _____ DE 2003

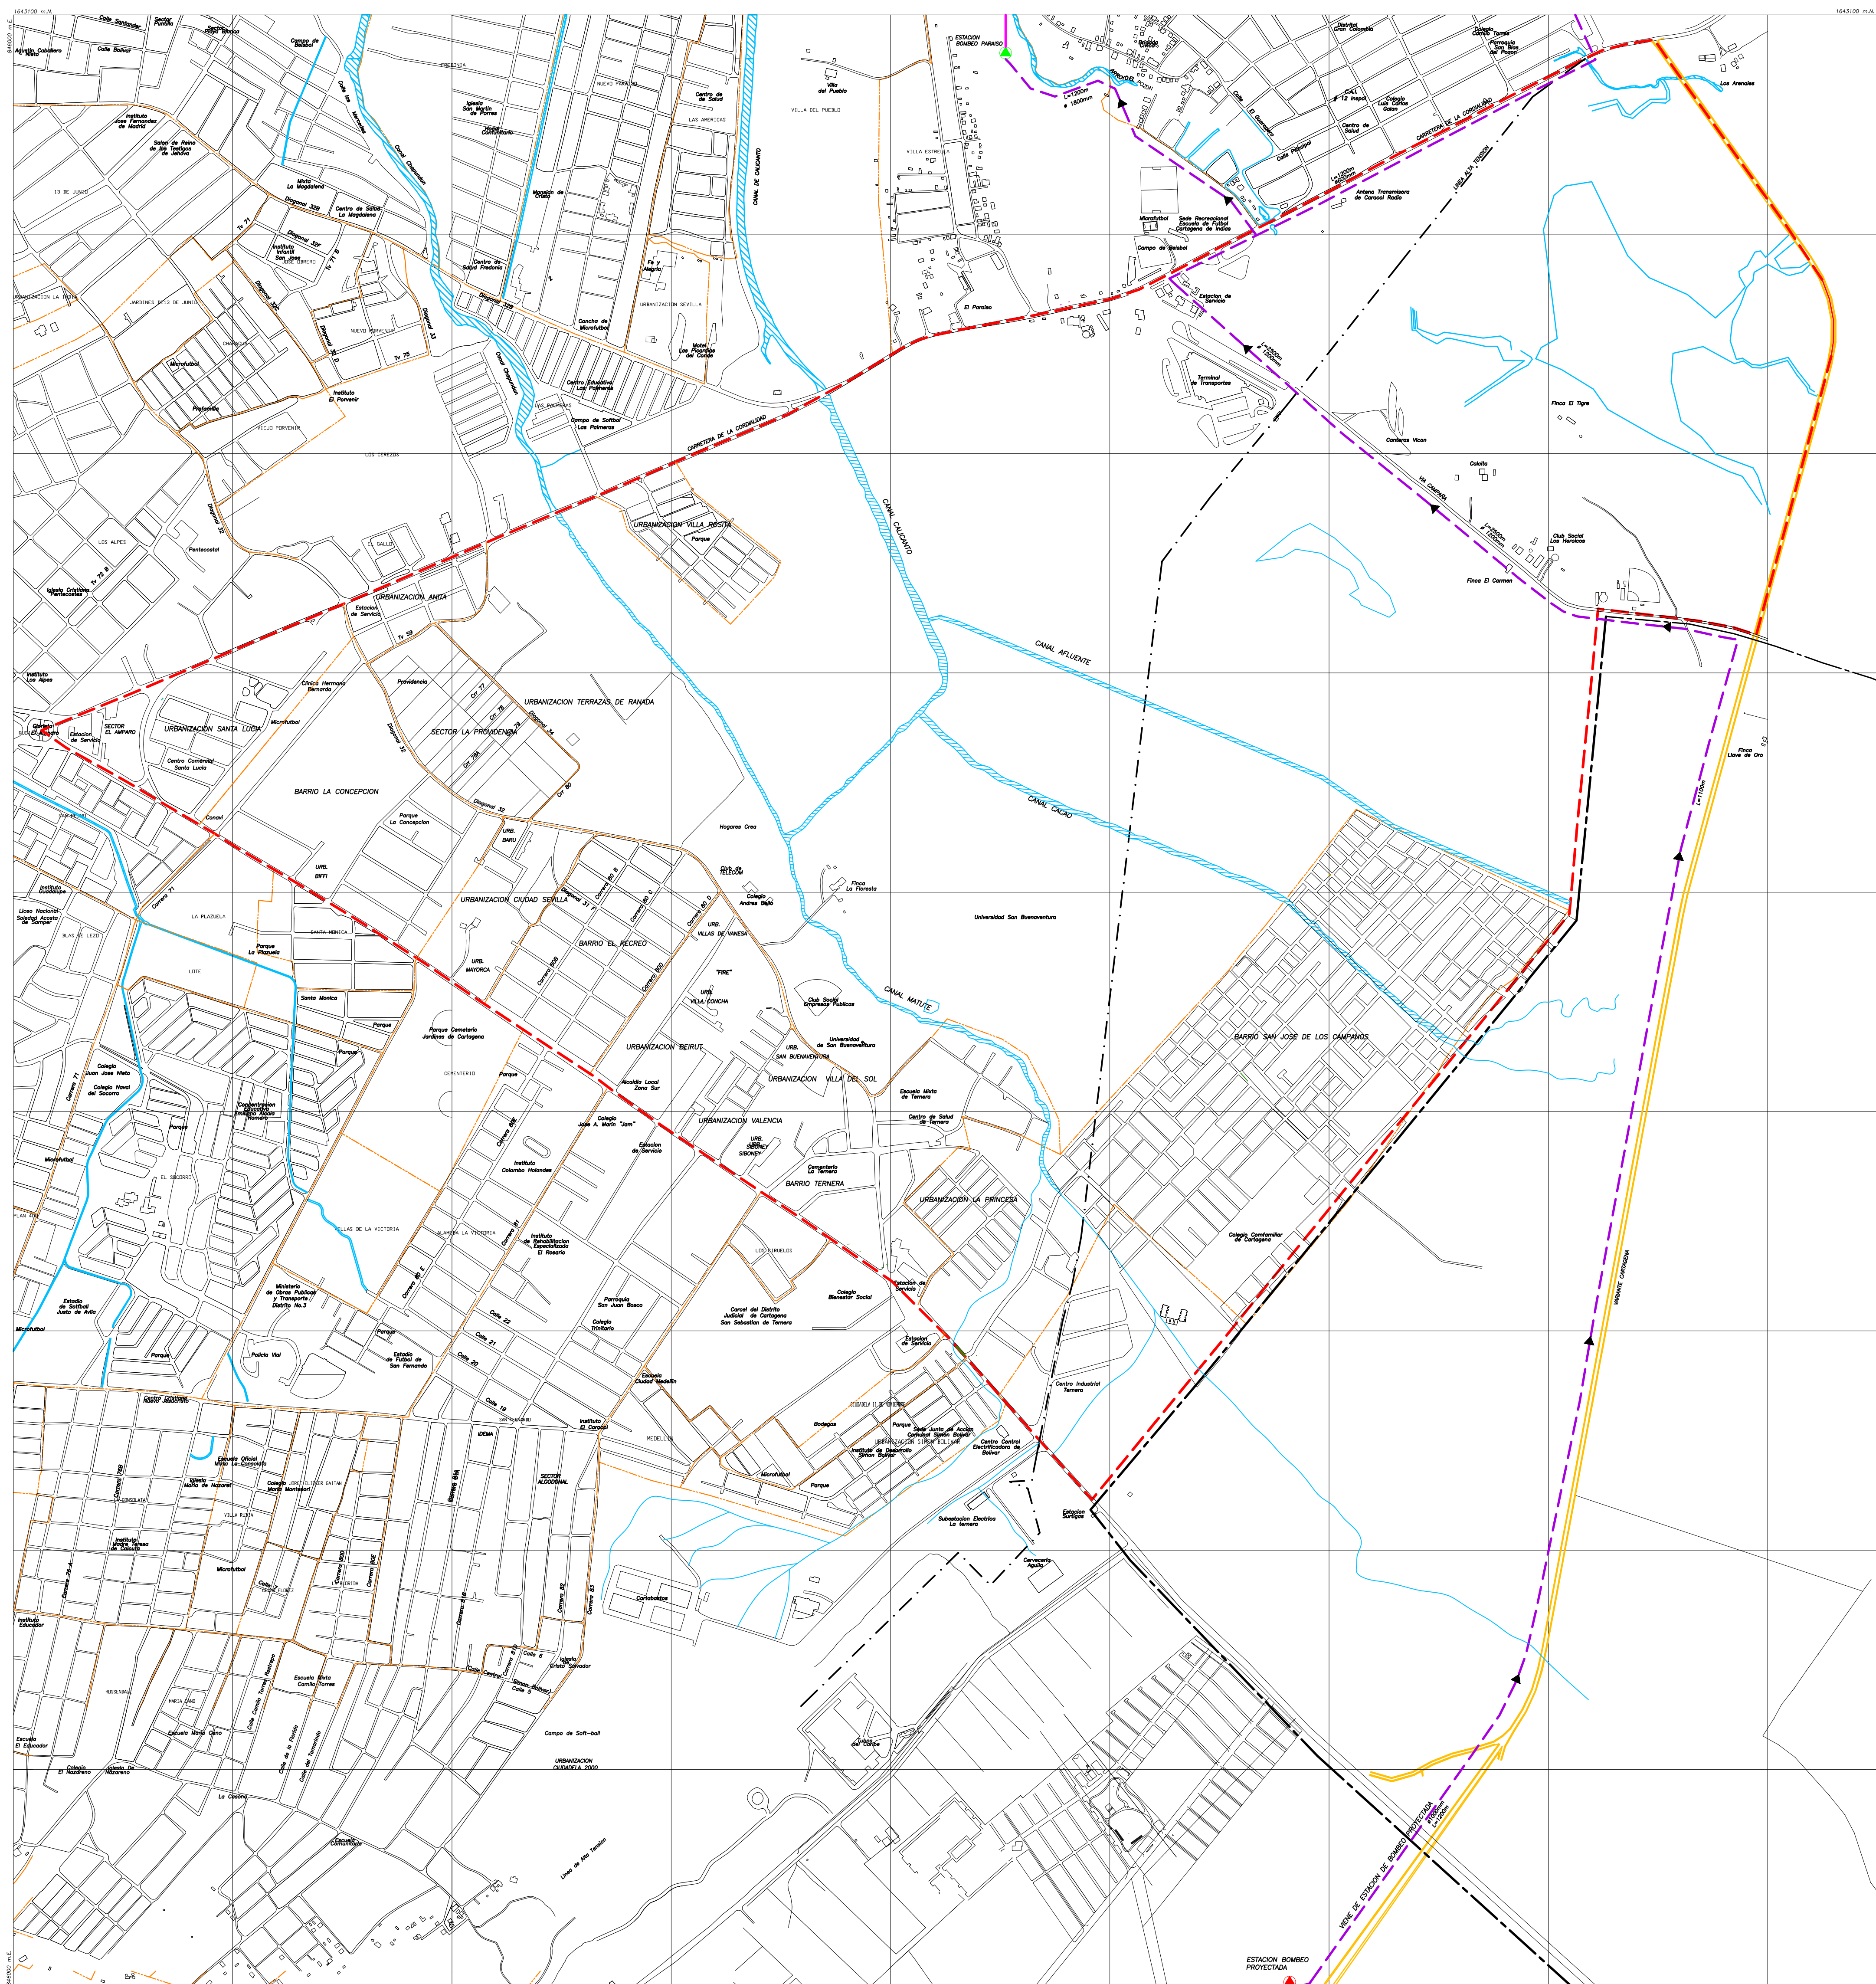

ALCANTARILLADO PROYECTADO

Fuente Cartografica
CARTOGRAFIA IGAC 1994
Coordenadas cartesianas con origen en el vertice geodesico de coordenadas geograficas: $\lambda = 10^{\circ} 28' 59''$ N y $\phi = 76^{\circ} 30' 52''$ E, al cual se le asignaron coordenadas cartesianas $X = 1.614.411,4$ m y $Y = 1.051.411,4$ m, cuyos cotas referidos al nivel medio del mar.
Declinacion magnetica para 1994 en el punto al origen es de $-4^{\circ} 15' 4''$ W, obtenidas por la interpolacion grafica en la carta, tomando como base para 1990, considerando una variacion anual adoptada para todo el pais de $-9''$ por año.
Restitucion 1994

Fuente Tematica
PLANEACION DISTRITA

Otras Fuentes Cartograficas
ORDENANZA 04/1970: Limite de Distrito
AGUAS DE CARTAGENA

CONVENCIONES TOPOGRAFICAS

- Carretera principal o autopista
 Senderos  Puente
 Hidrografia Sencilla Curva de nivel
 Limite Municipal

- ESTACION DE BOMBEO EXISTENTE
 ESTACION DE BOMBEO PROYECTADA
 TUBERIA DE IMPULSION ALCANTARILLADO PROYECTADA

CONVENCIONES

- VARIANTE
 EMISARIO TERRESTRE PROYECTADO
 (IMPULSION)
 LIMITE PLAN PARCIAL

SECRETARIA DE PLANEACION DISTRICTAL :
SILVANA GAIAMO CHAVEZ
 SECRETARIA DE PLANEACION
MARITZA DEL CASTILLO YANCES
 JEFE DIVISION DESARROLLO URBANO
Abog. LIGIA E SALAZAR DEL CASTILLO
Ing. MARIO RAMIREZ CERQUERA
Arq. EDUARDO SIMANCAS CASTAÑO
Adm. NORMA ROMAN LEYQUES

Contiene:

PF

Escala: 1:5.000 DIBUJO: LILIANA JULIO CASTILLO