




CARLOS DIAZ REDONDO  
ALCALDE MAYOR DE CARTAGENA DE INDIAS

DECRETO No. \_\_\_\_\_ DEL \_\_\_\_\_ DE \_\_\_\_\_ DE 2003

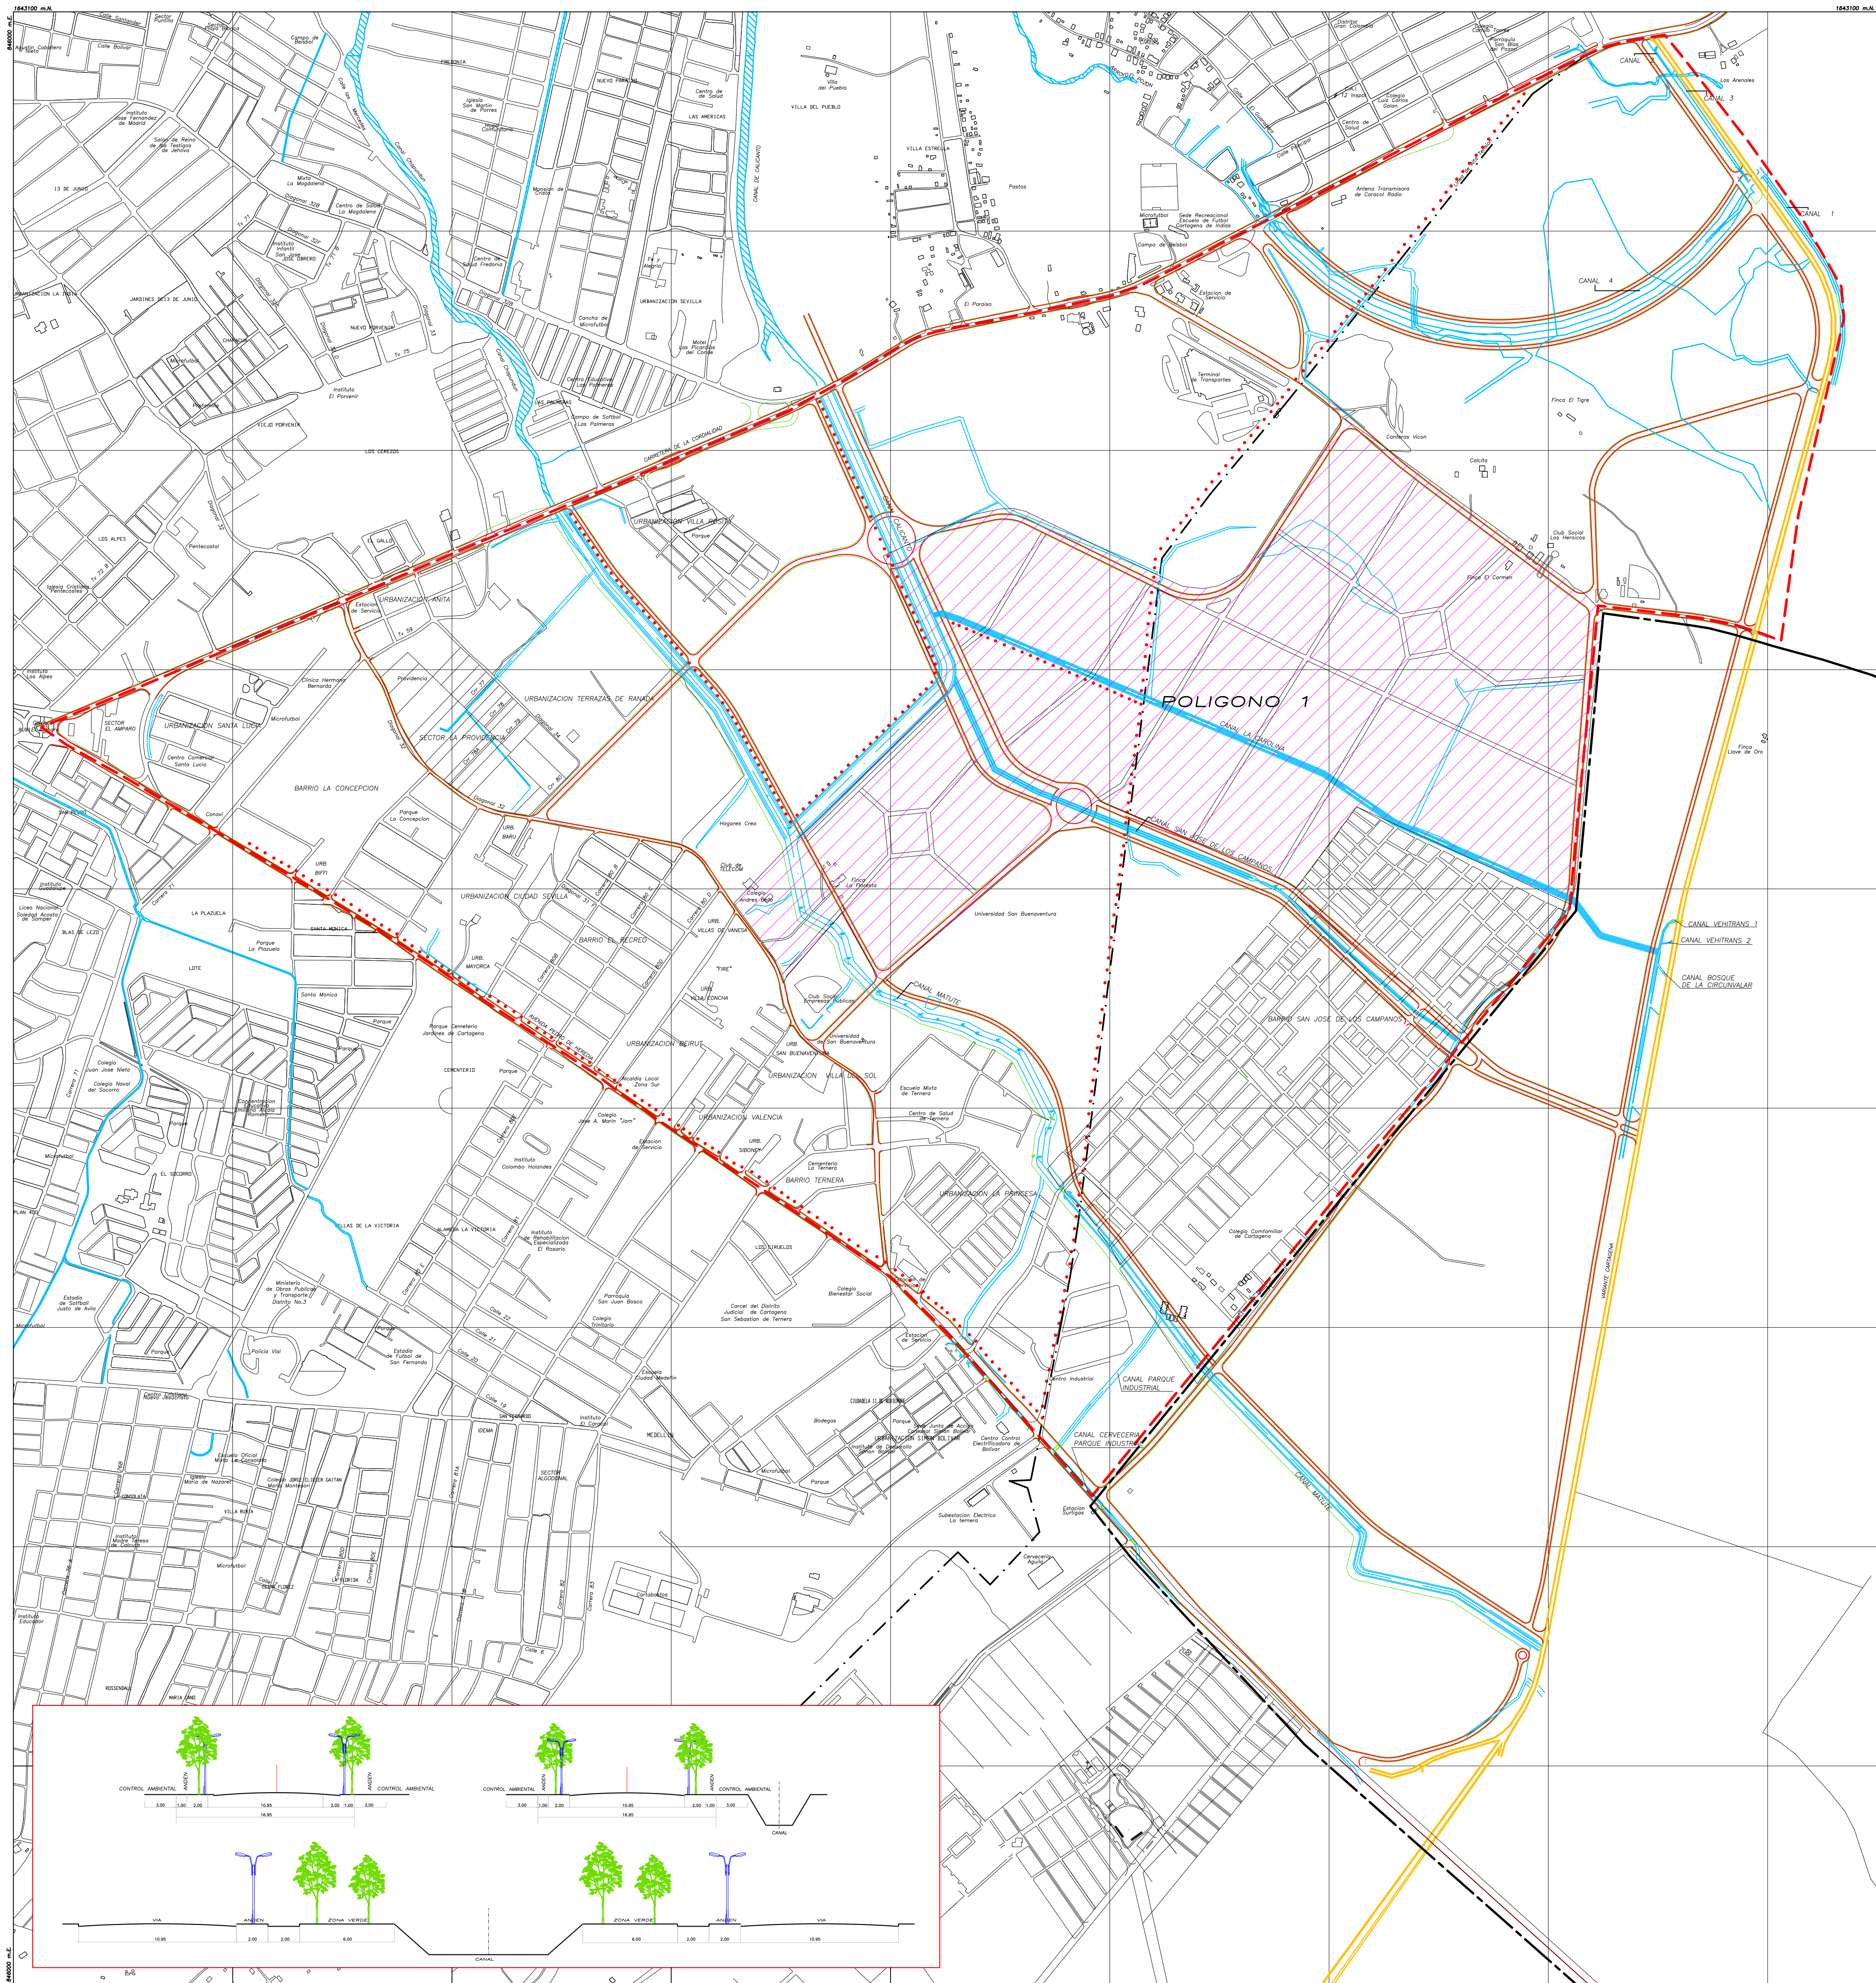

# POLIGONO DE DESARROLLO

## CONVENCIONES TOPOGRAFICAS

-  Carretera principal o autopista  
 Senderos  Puente  
 Hidrografia Sencilla  Curva de nivel  
 Limite Municipal

## CONVENCIONES

- |                                                                                     |                  |                                                                                       |                     |
|-------------------------------------------------------------------------------------|------------------|---------------------------------------------------------------------------------------|---------------------|
| • • • • •                                                                           | CICLORUTA        |  | VIA ARTERIAL V2A    |
|  | VIA COLECTORA V3 |  | VARIANTE CARTAGENA  |
| —                                                                                   | BARRIOS          | — — —                                                                                 | LIMITE PLAN PARCIAL |
|  | CANALES          | — — —                                                                                 | PERIMETRO           |

SECRETARIA DE PLANEACION DISTRICTAL :  
**SILVANA GIAIMO CHAVEZ**  
 SECRETARIA DE PLANEACION  
**MARITZA DEL CASTILLO YANCES**  
 JEFE DIVISION DESARROLLO URBANO  
**Abog. LIGIA E SALAZAR DEL CASTILLO**  
**Ing. MARIO RAMIREZ CERQUERA**  
**Arq. EDUARDO SIMANCAS CASTAÑO**  
**Adm. NORMA ROMAN LEYGUES**

Contiene:

POLIGONO DE DESARROLLO

 $PF$ 

|                   |                               |
|-------------------|-------------------------------|
| Exemplar: 1:6.000 | DIRELLO-LUANA, JULIO CASTILLO |
|-------------------|-------------------------------|

3 - 8