



ALCALDIA DE CARTAGENA DE INDIAS DISTRITO TURISTICO Y CULTURAL



SECRETARIA DE PLANEACION DISTRITAL

PLAN PARCIAL DEL TRIANGULO DE DESARROLLO SOCIAL

CARLOS DIAZ REDONDO
ALCALDE MAYOR DE CARTAGENA DE INDIAS

DECRETO No. _____ DEL _____ DE _____ DE 2003

SILVANA GAIARDI CHAVEZ
SECRETARIA DE PLANEACION DISTRITAL

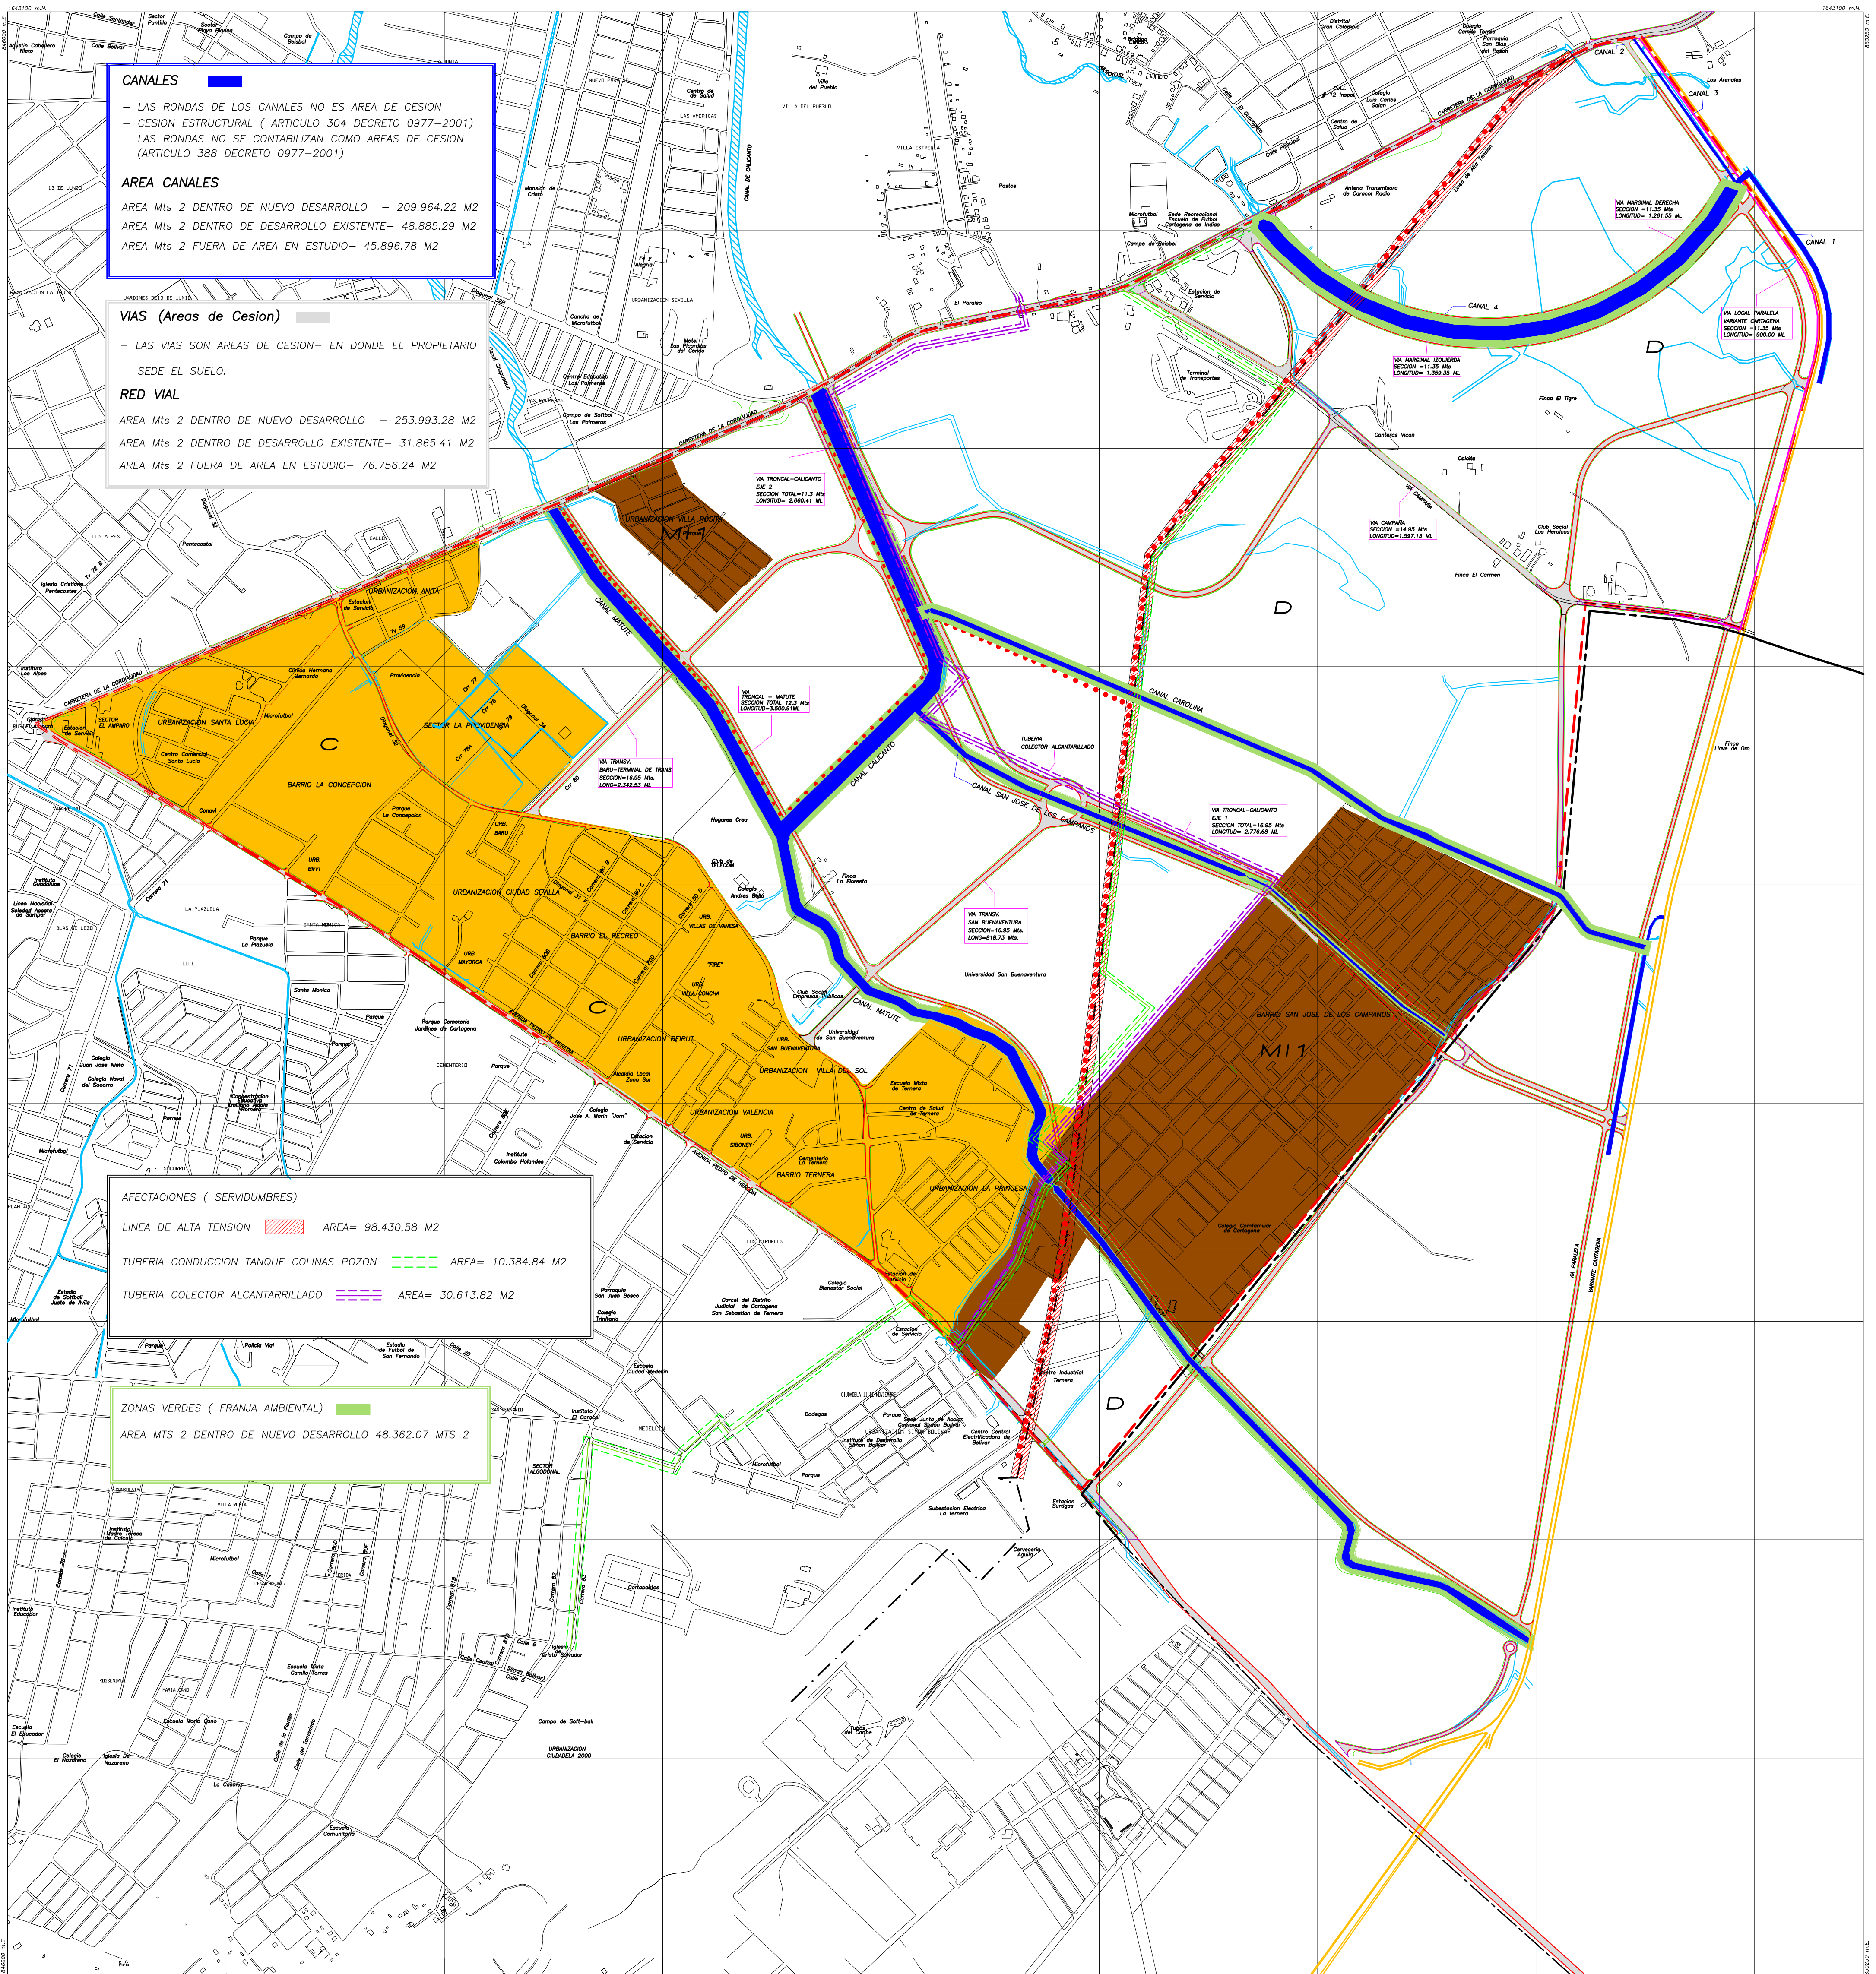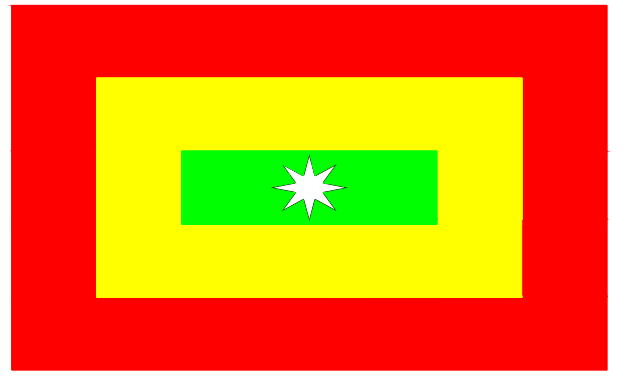

AREAS DE TRATAMIENTO URBANO

CONVENCIONES TOPOGRAFICAS

- Carretera principal o autopista
- Senderos
- Hidrografia sencilla
- Limite Municipal
- Puente
- Curva de nivel

CONVENCIONES

- SISTEMA VIAL
- CANALES
- LINEA DE ALTA TENSION
- CICLORUTA
- TUBERIA AGUA POTABLE
- TUBERIA ALCANTARRILLADO
- AREA CONSOLIDACION
- AREA MEJORAMIENTO INT.
- AREA DE DESARROLLO
- PERIMETRO URBANO

EQUIPO SECRETARIA DE PLANEACION DISTRITAL :
MARITZA DEL CASTILLO YANCES
JEFE DIVISION DESARROLLO URBANO
Abog. LIGIA E SALAZAR DEL CASTILLO
Ing. MARIO RAMIREZ CERQUERA
Arq. EDUARDO SIMANCAS CASTAÑO
Adm. NORMA ROMAN LEYGUES

Contiene:
ESPACIO PUBLICO ESTRUCTURANTE
PF
Escala: 1:7.500
DIBUJO: LILIANA JULIO CASTILLO