MACROPROYECTO CIUDAD DEL BICENTENARIO

CUADRO GENERAL DE AFECTACIONES POR UNIDADES DE EJECUCION

AREA BRUTA PREDIOS DE LA FMSD: 3.880.436,05 M2

	AFECTACION			
ETAPA	VIAL	CANALES	ELECTRICA	TOTAL
UE 1	58.505,99 M2	2.816,00 M2		61.321,99 M2
UE 2	16.478,85 M2	12.136,60 M2		28.615,45 M2
UE 3	40.494,55 M2	31.636,22 M2		72.130,77 M2
UE 4	51.277,26 M2	27.694,38 M2		78.971,64 M2
UE 5	55.817,27 M2	16.573,90 M2	7.704,64 M2	80.095,81 M2
UE 6	2.503,27 M2	1.696,21 M2		4.199,48 M2
TOTAL	225.077,19 M2	92.553.31 M2	7.704.64 M2	325.335,14 M2

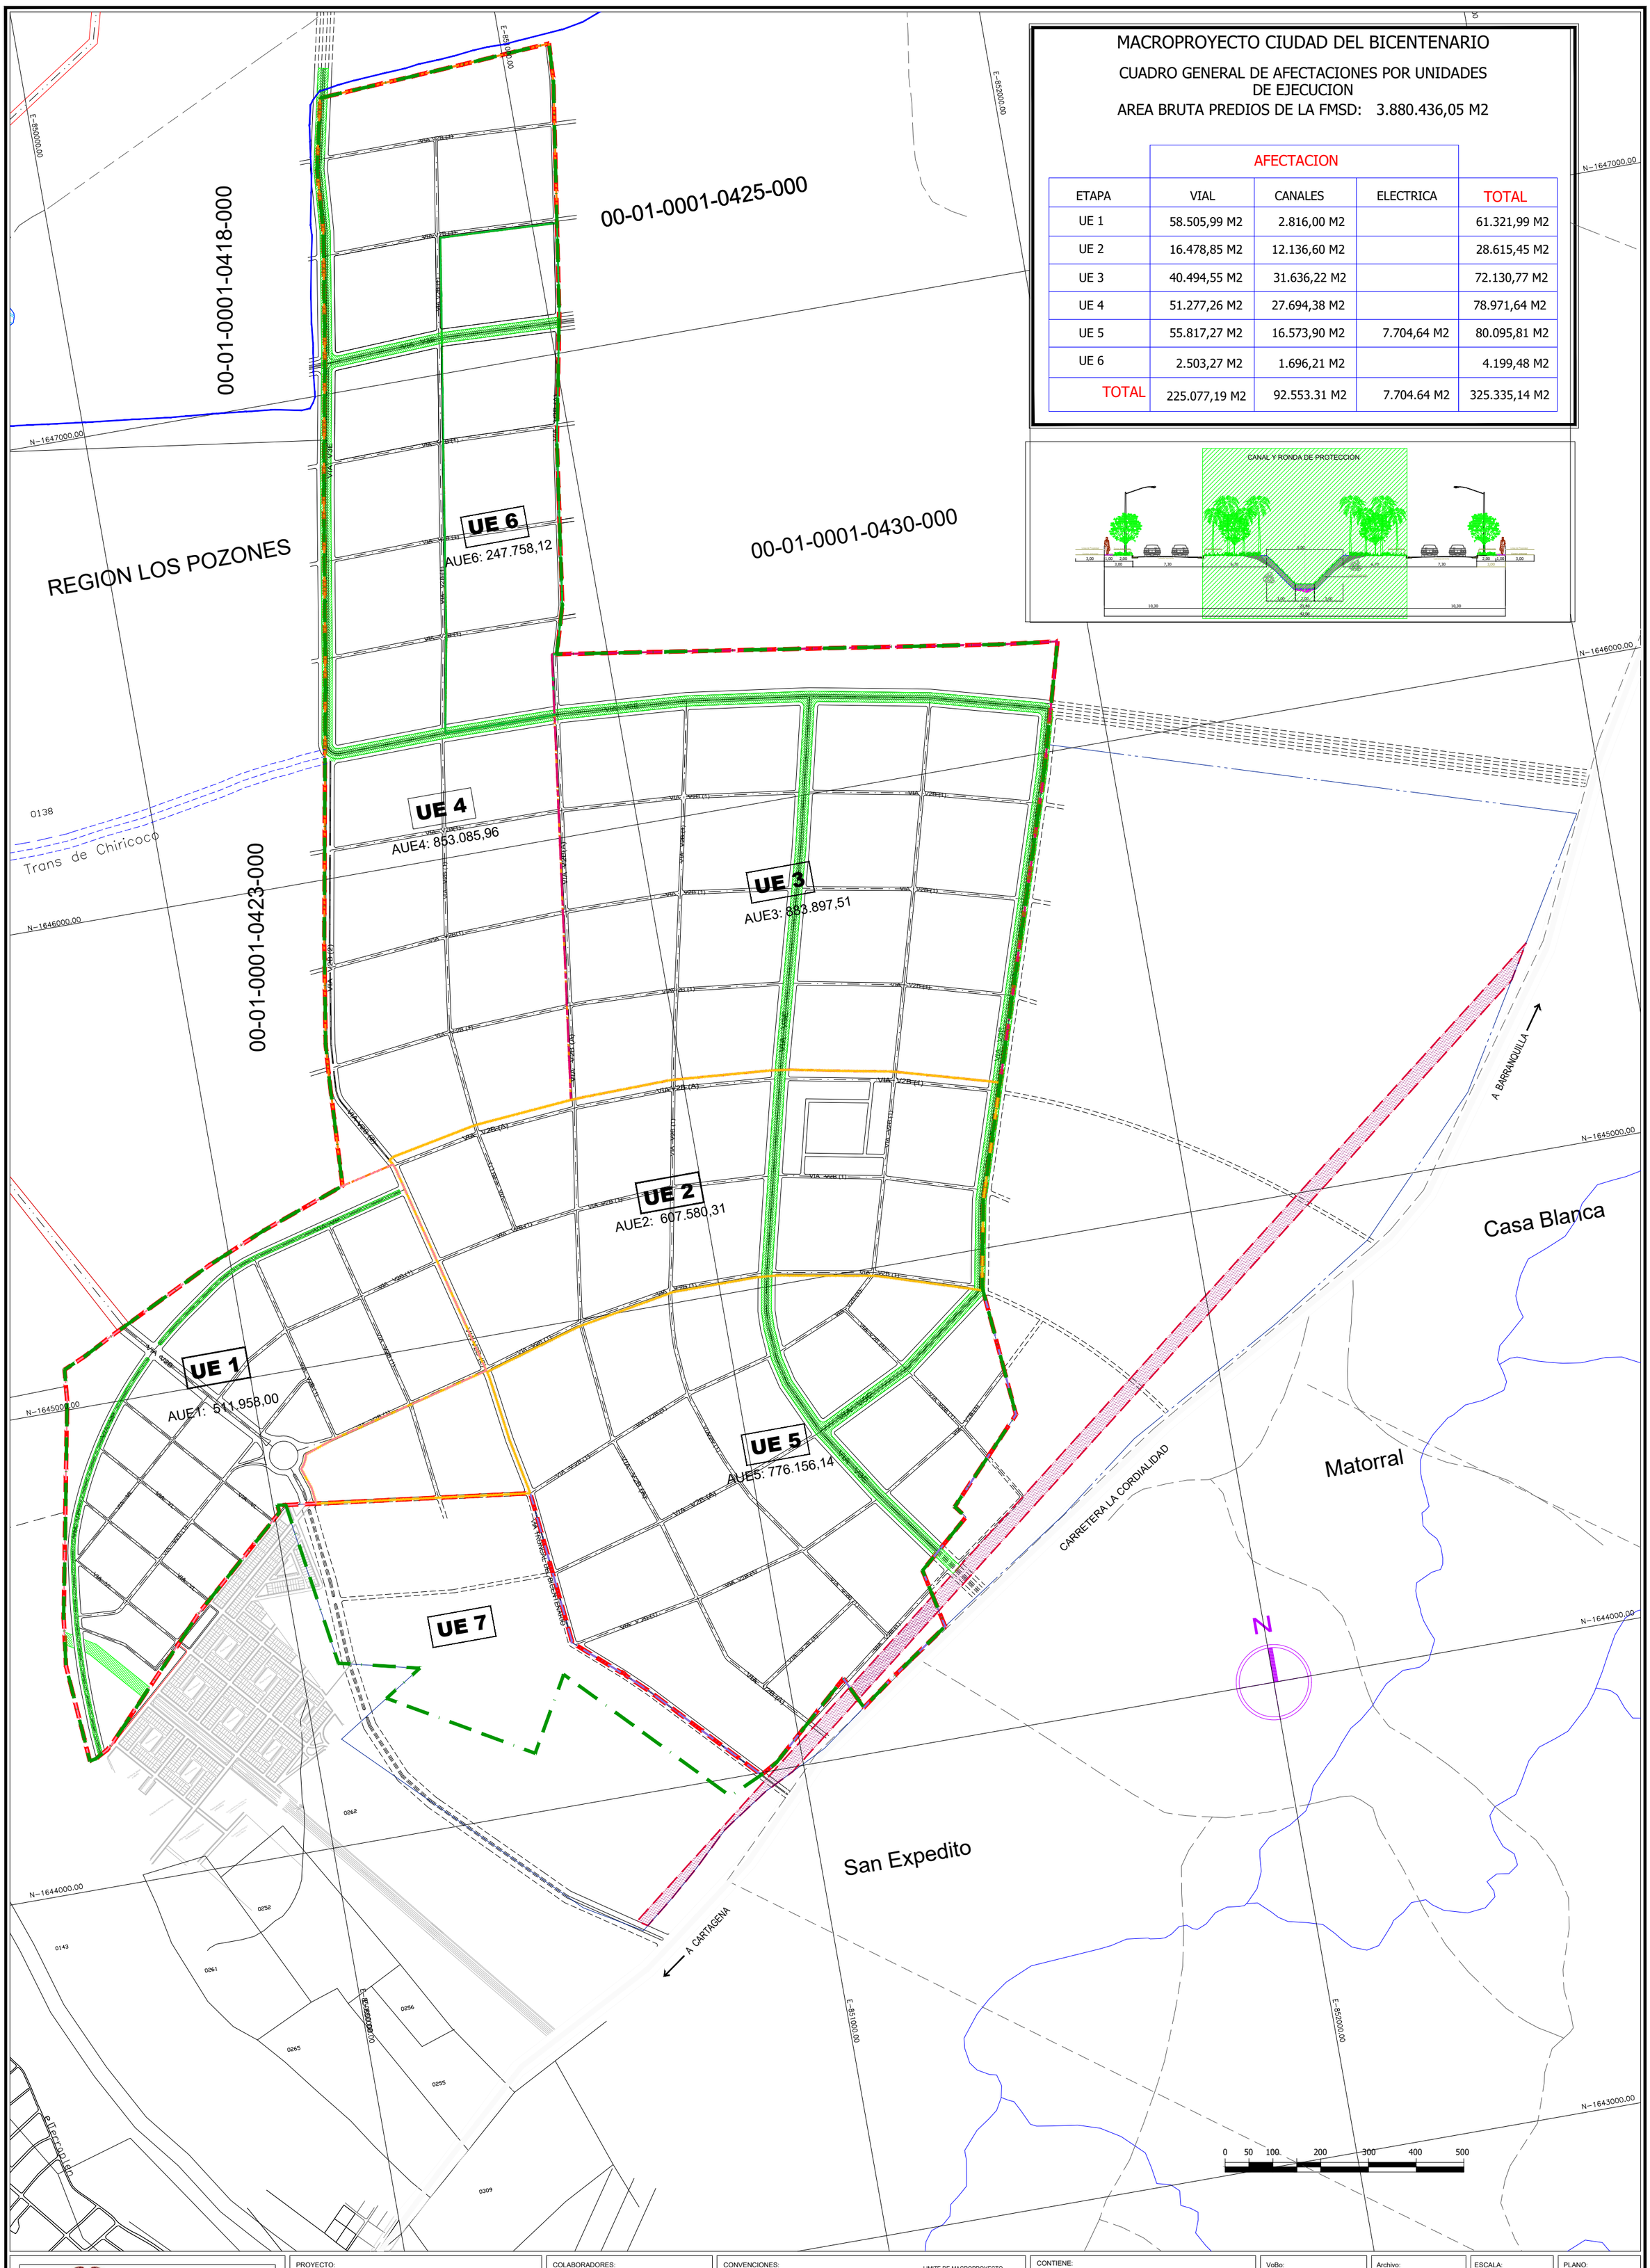

Ministerio de Vivienda, Ciudad y Territorio.
República de Colombia
Libertad y Orden

PROYECTO:
MACROPROYECTO CIUDAD DEL BICENTENARIO
DISTRITO TURÍSTICO Y CULTURAL DE CARTAGENA DE INDIAS

COLABORADORES:
FUNDACIÓN MARIO SANTODOMINGO
UNIVERSIDAD TECNOLÓGICA DE BOLIVAR

CONVENCIONES:
- CANAL Y RONDA DE PROTECCIÓN
- LÍNEA DE ALTA TENSIÓN Y FRANJA DE SERVIDUMBRE AMBIENTAL
- LIMITE DE MACROPROYECTO
- LIMITE PREDIOS DE LA FMSD
- LIMITE UNIDAD DE EJECUCION 1
- LIMITE UNIDAD DE EJECUCION 2
- LIMITE UNIDAD DE EJECUCION 3
- LIMITE UNIDAD DE EJECUCION 4
- LIMITE UNIDAD DE EJECUCION 5
- LIMITE UNIDAD DE EJECUCION 6

CONTIENE:
AREAS DE CONSERVACION AMBIENTAL MACROPROYECTO

VoBo:
VoBo: Juan Carlos Franco V.
Director General Fundacion Mario Santo Domingo
VoBo: Guillermo Herrera Castaño
Director de Espacio Urbano y Territorial

Archivo:
areas de conservacion ambiental macroproyecto.dwg

Nota: Este plano anula y reemplaza el plano M-03 adoptado en la Resolucion 2362 del 18 diciembre 2008.

ESCALA: 1:5000

FECHA: JUNIO DE 2012

PLANO: M-03

DE: 12