


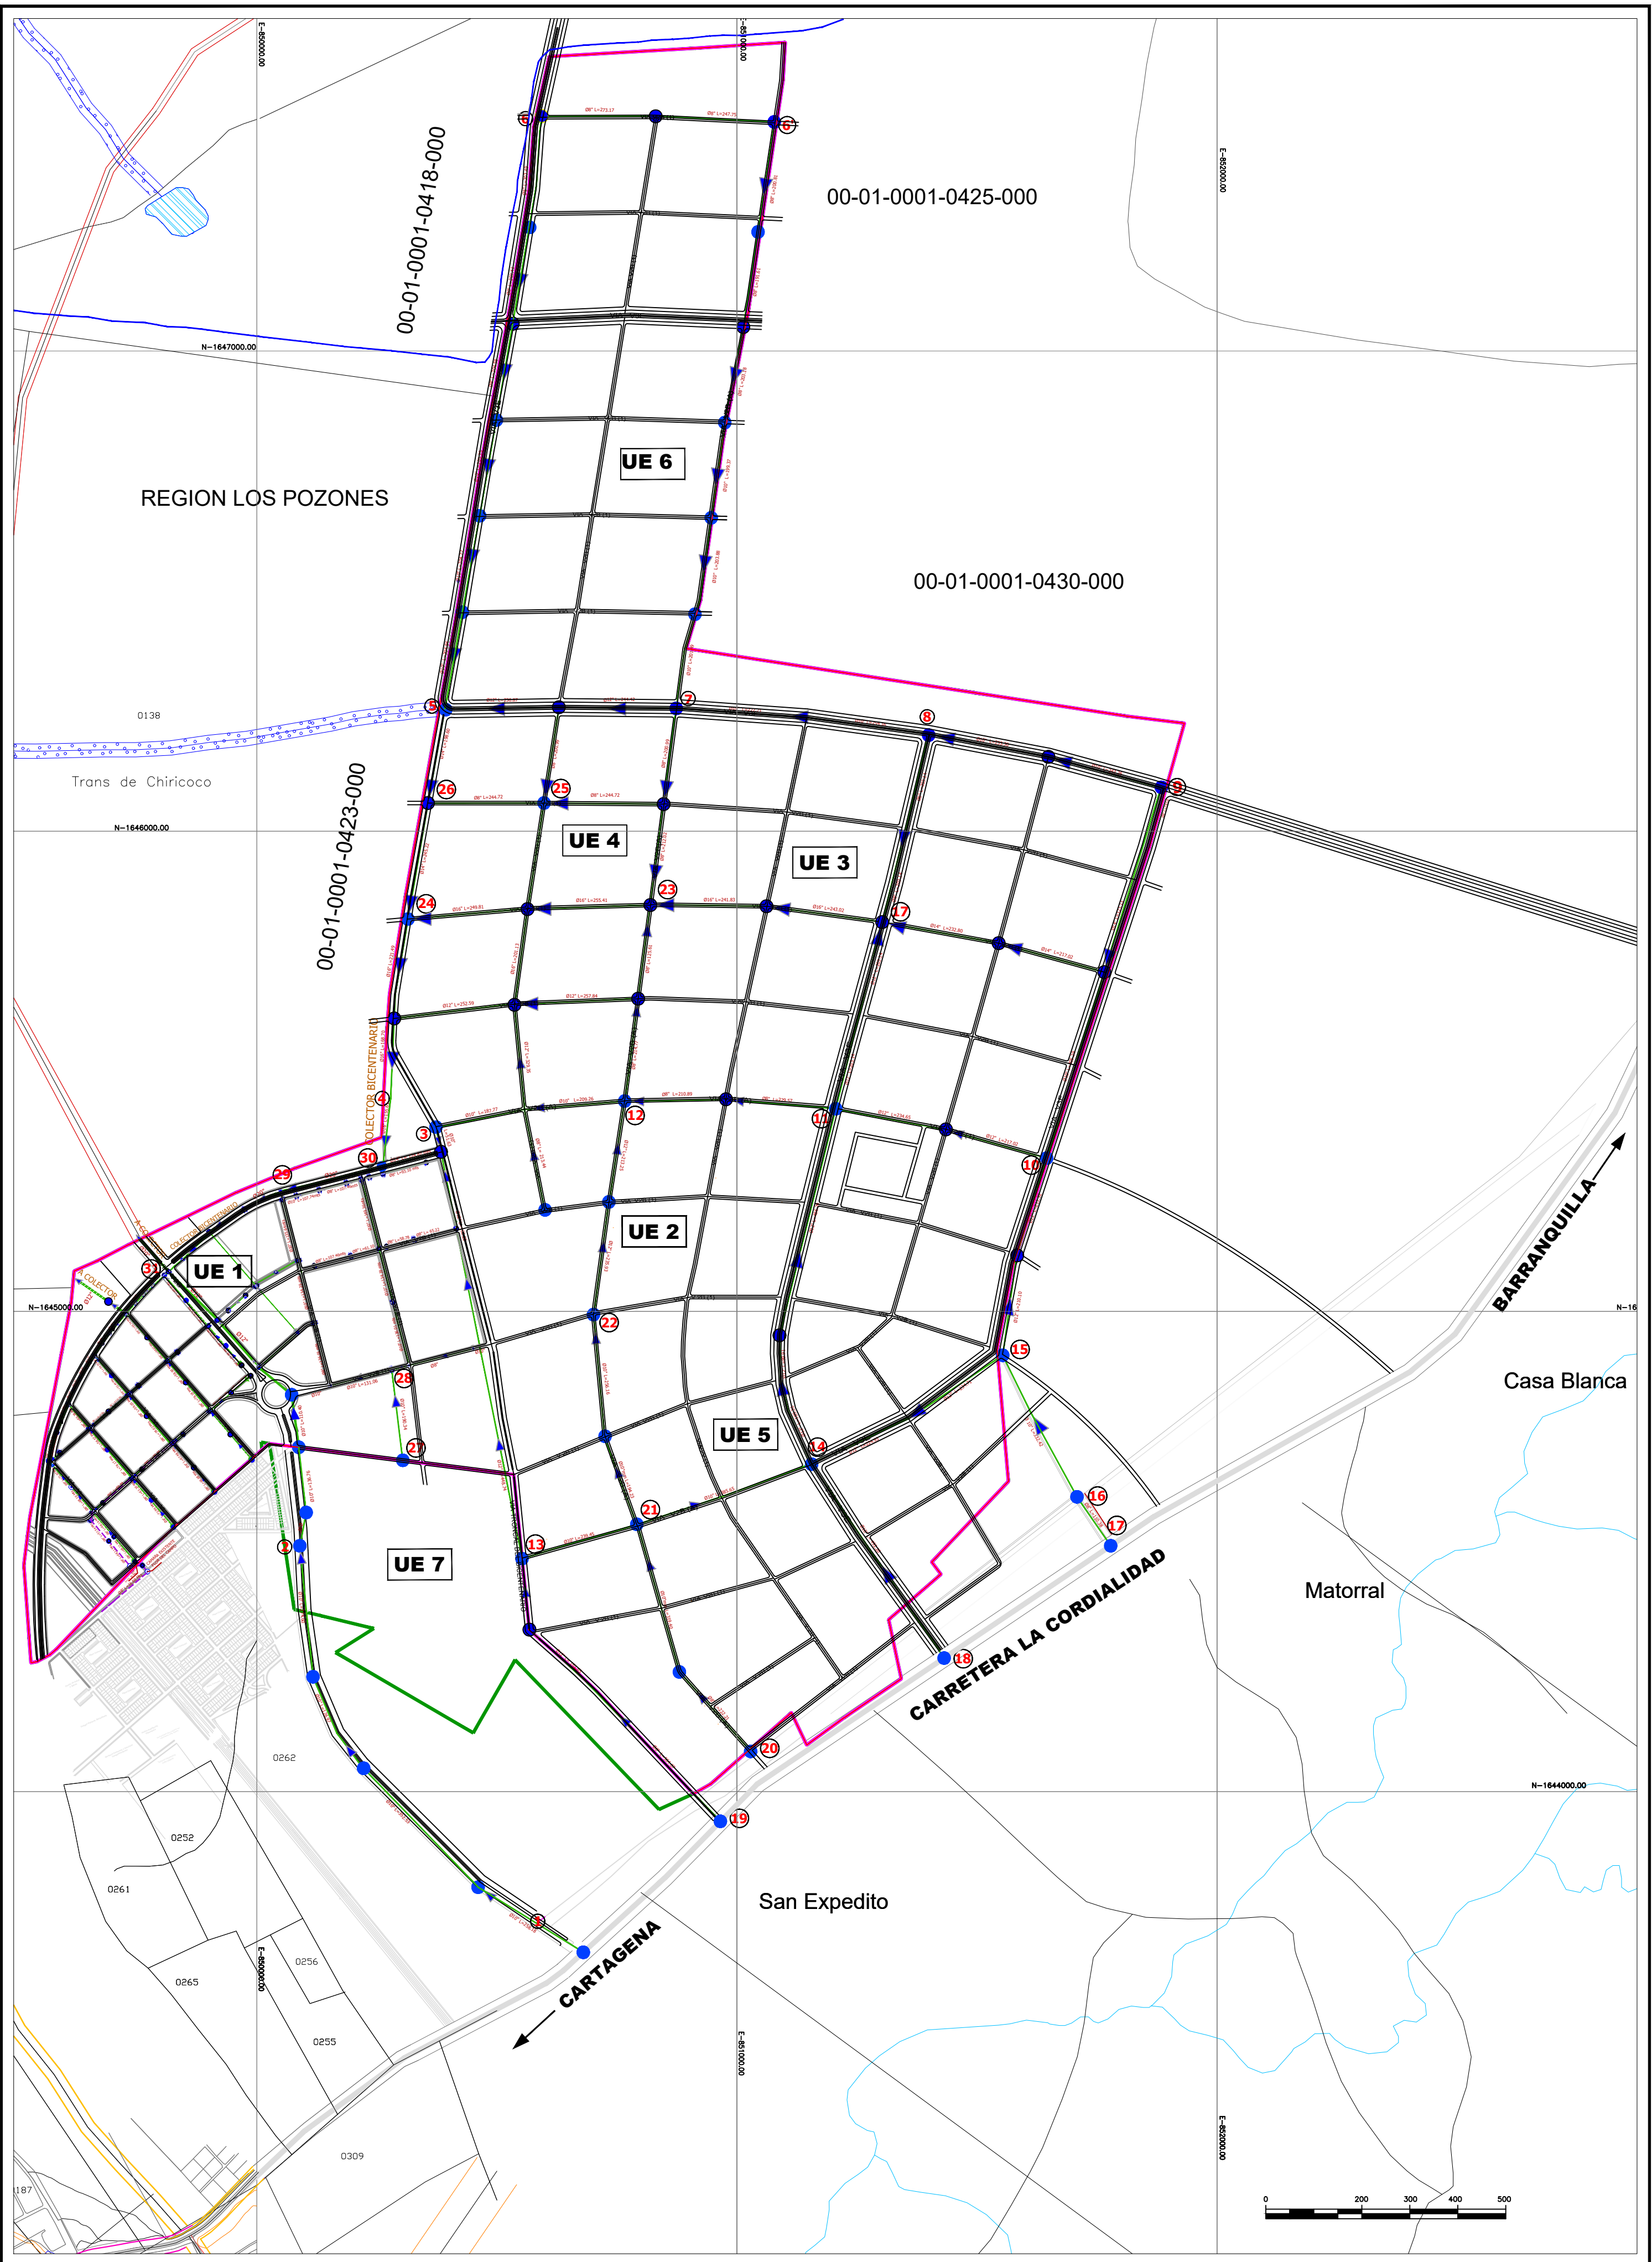

 Ministerio de Vivienda, Ciudad y Territorio, República de Colombia Libertad y Orden	PROYECTO: MACROPROYECTO CIUDAD DEL BICENTENARIO DISTRITO TURÍSTICO Y CULTURAL DE CARTAGENA DE INDIAS	COLABORADORES: FUNDACIÓN MARIO SANTODOMINGO UNIVERSIDAD TECNOLÓGICA DE BOLIVAR	CONVENCIONES: 	CONTIENE: ANTEPROYECTO RED DE ALCANTARILLADO MACROPROYECTO	VoBo: VoBo: Juan Carlos Franco V. Director General Fundación Mario Santo Domingo VoBo: Guillermo Herrera Castaño Director de Espacio Urbano y Territorial	Archivo: red de alcantarillado.dwg	ESCALA: 1:5000 FECHA: JUNIO DE 2012	PLANO: M-7B DE: 12
---	---	--	--	--	--	---------------------------------------	--	---