


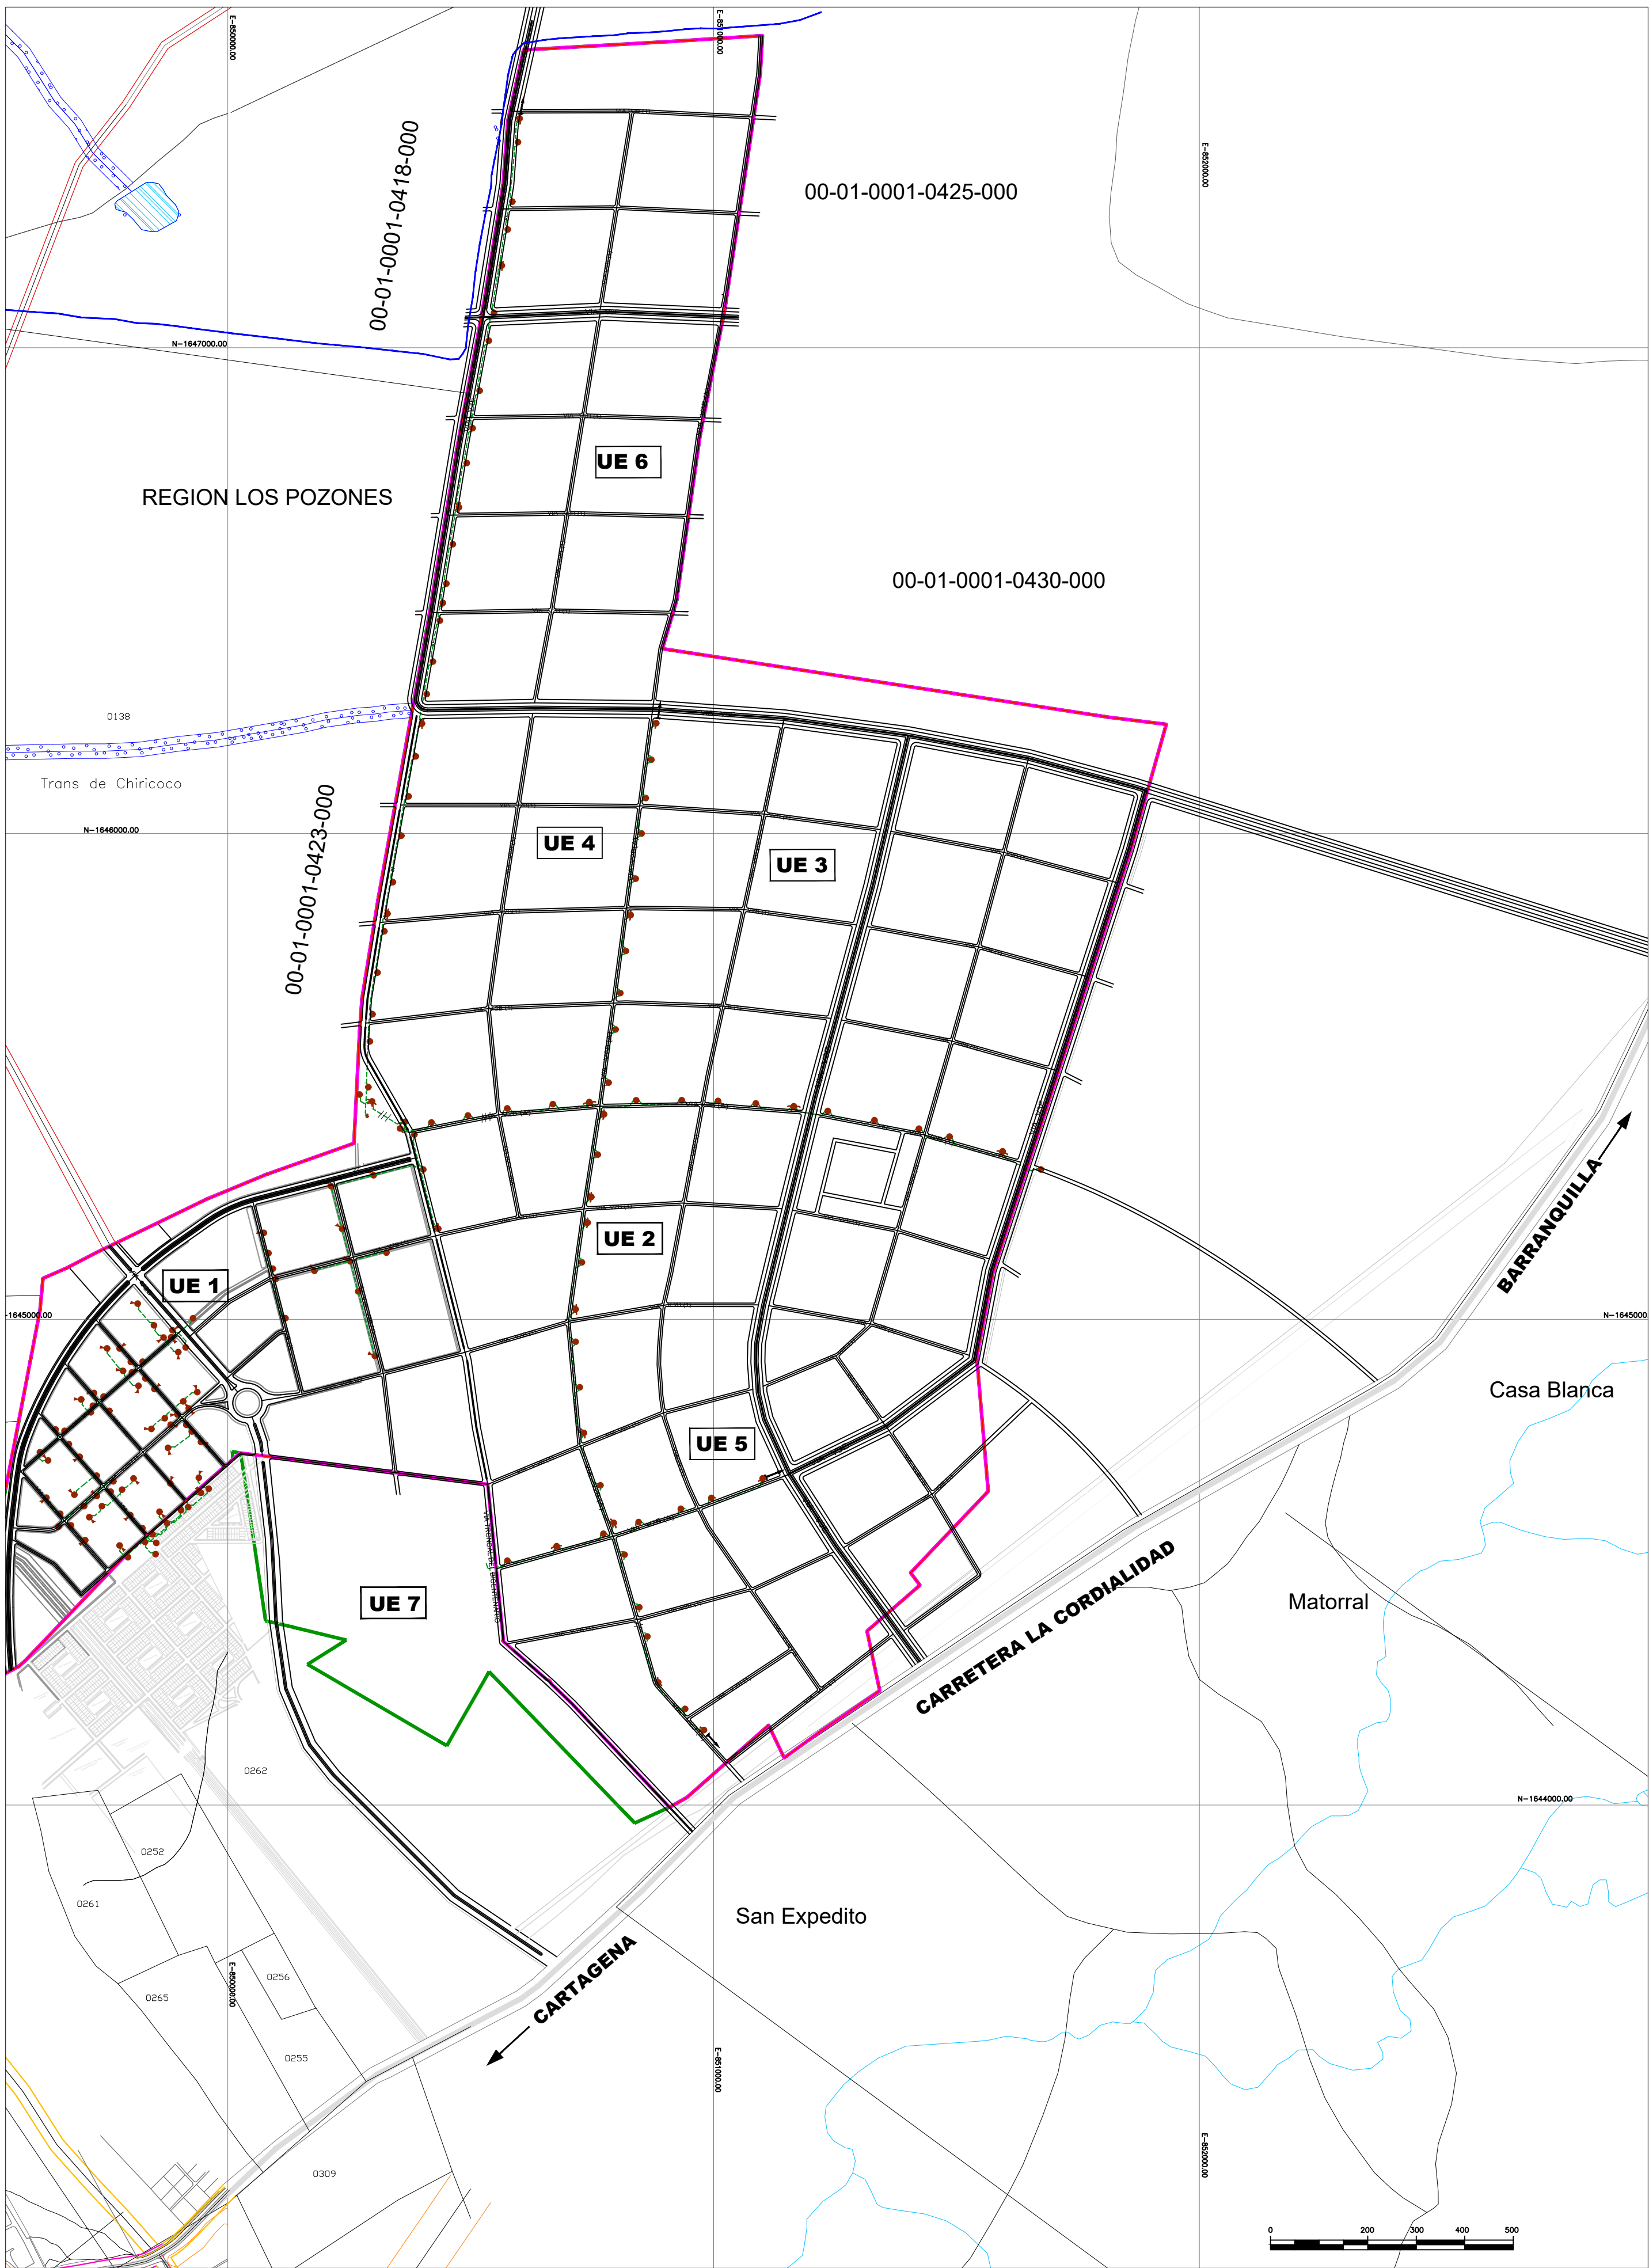

Ministerio de Vivienda,
Ciudad y Territorio.
República de Colombia


PROYECTO:

MACROPROYECTO CIUDAD DEL BICENTENARIO
DISTRITO TURÍSTICO Y CULTURAL DE
CARTAGENA DE INDIAS

COLABORADORES:

FUNDACIÓN MARIO
SANTODOMINGO
UNIVERSIDAD TECNOLÓGICA DE
BOLÍVAR

CONVENCIONES:

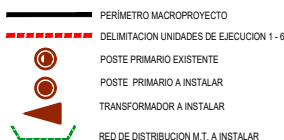

CONTIENE:

ANTEPROYECTO
RED ELÉCTRICA GENERAL
MACROPROYECTO

Vob:

Vob: Juan Carlos Franco V.
Director General Fundación Mario Santo
Domingo
Vob: Guillermo Herrera Castañeda
Director de Espacio Urbano y Territorial

Archivo:

red eléctrica.dwg

ESCALA:

1:5000

FECHA:

JUNIO DE 2012

PLANO:

M- 7C

DE:

12