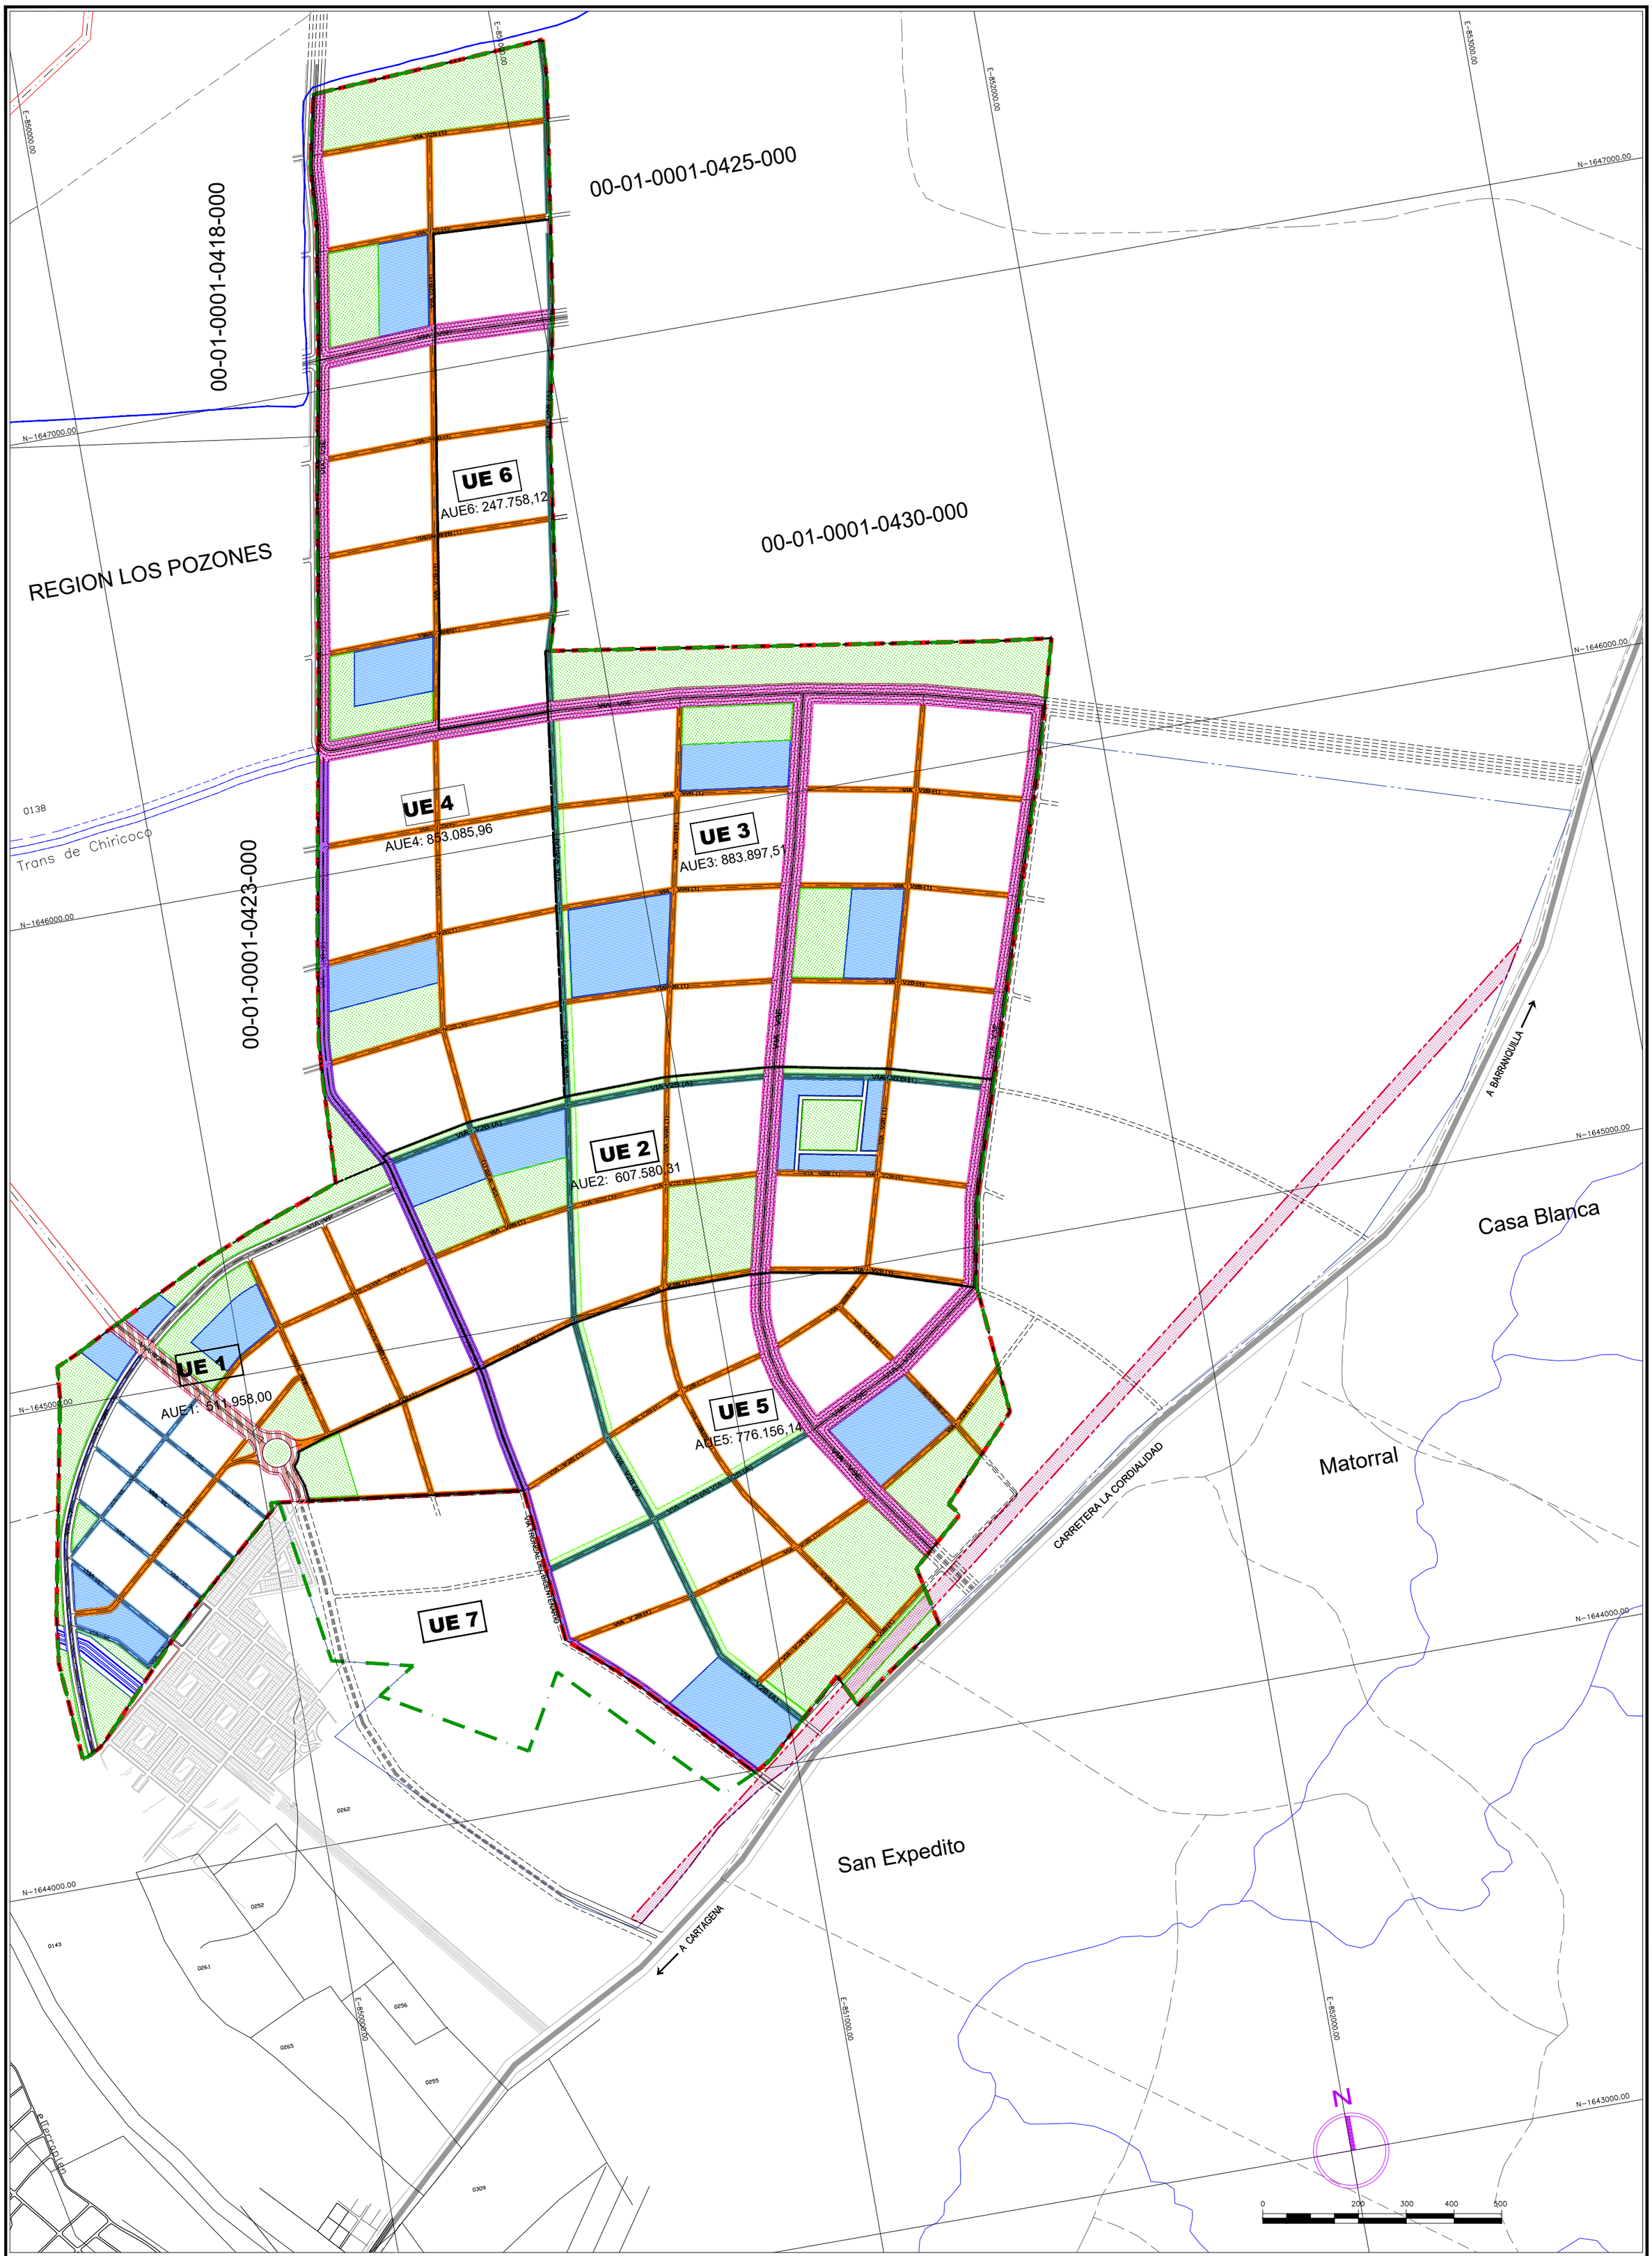

Ministerio de Vivienda, Ciudad y Territorio.
República de Colombia
Libertad y Orden

PROYECTO:
MACROPROYECTO
CIUDAD DEL BICENTENARIO
DISTRITO TURÍSTICO Y CULTURAL DE CARTAGENA DE INDIAS

COLABORADORES:
FUNDACIÓN MARIO SANTODOMINGO
UNIVERSIDAD TECNOLÓGICA DE BOLIVAR

CONVENCIONES:
- LIMITE PREDIOS DE LA FMSD
- VIA PERIMETRAL VIA VP
- VIA PRINCIPAL ESPECIAL VIA V3E
- VÍA ARTERIAL VIA V2B
- VIA PRINCIPAL V2B(2)
- VIA INTERMEDIA CON ALAMEDA VIA V2B(A)
- VIA INTERMEDIA VIA V2B(1)
- VIA LOCAL VIA VL

CONTIENE:
SISTEMA VIAL Y DE TRANSPORTE MACROPROYECTO

VoBo:
VoBo: Juan Carlos Franco V.
Director General Fundacion Mario Santo Domingo
VoBo: Guillermo Herrera Castaño
Director de Espacio Urbano y Territorial

Archivo:
sistema vial.dwg

Nota: Este plano anula y reemplaza el plano M-09 adoptado en la Resolucion 2362 del 18 diciembre 2008.

ESCALA:
1:5000

FECHA:
JUNIO DE 2012

PLANO:
M-09

DE:
12