


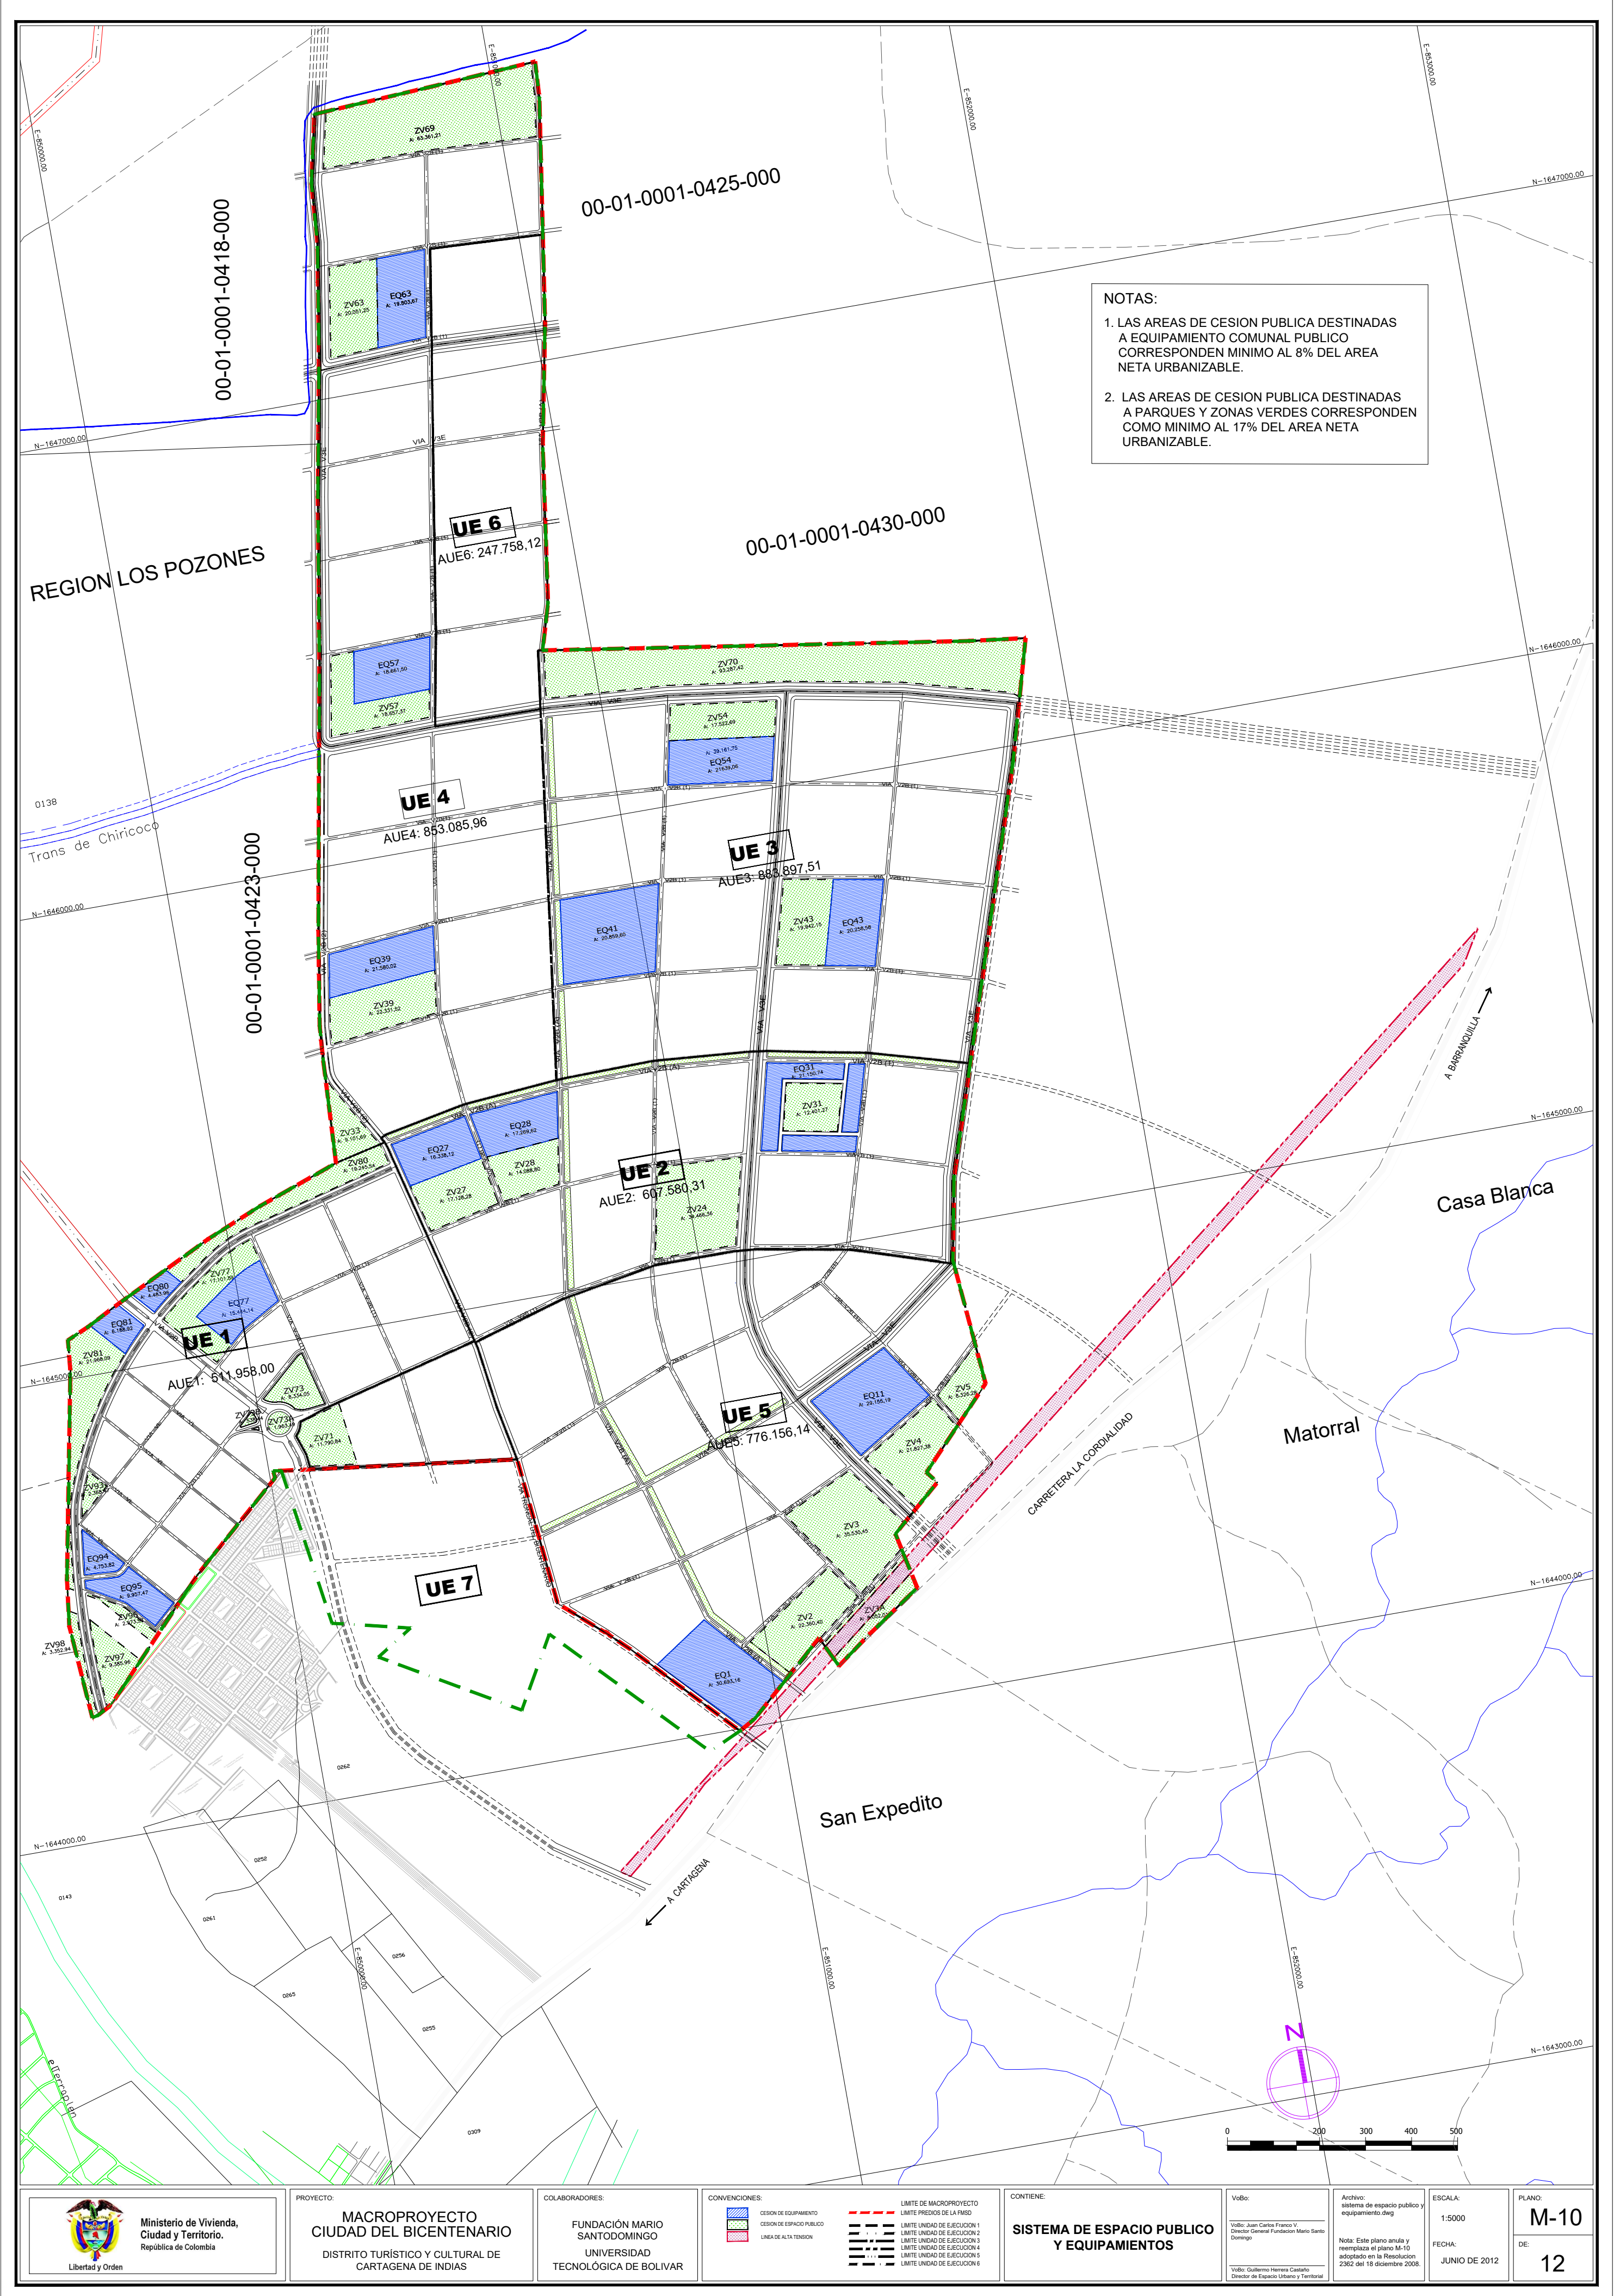

- NOTAS:
1. LAS AREAS DE CESION PUBLICA DESTINADAS A EQUIPAMIENTO COMUNAL PUBLICO CORRESPONDEN MINIMO AL 8% DEL AREA NETA URBANIZABLE.
 2. LAS AREAS DE CESION PUBLICA DESTINADAS A PARQUES Y ZONAS VERDES CORRESPONDEN COMO MINIMO AL 17% DEL AREA NETA URBANIZABLE.