


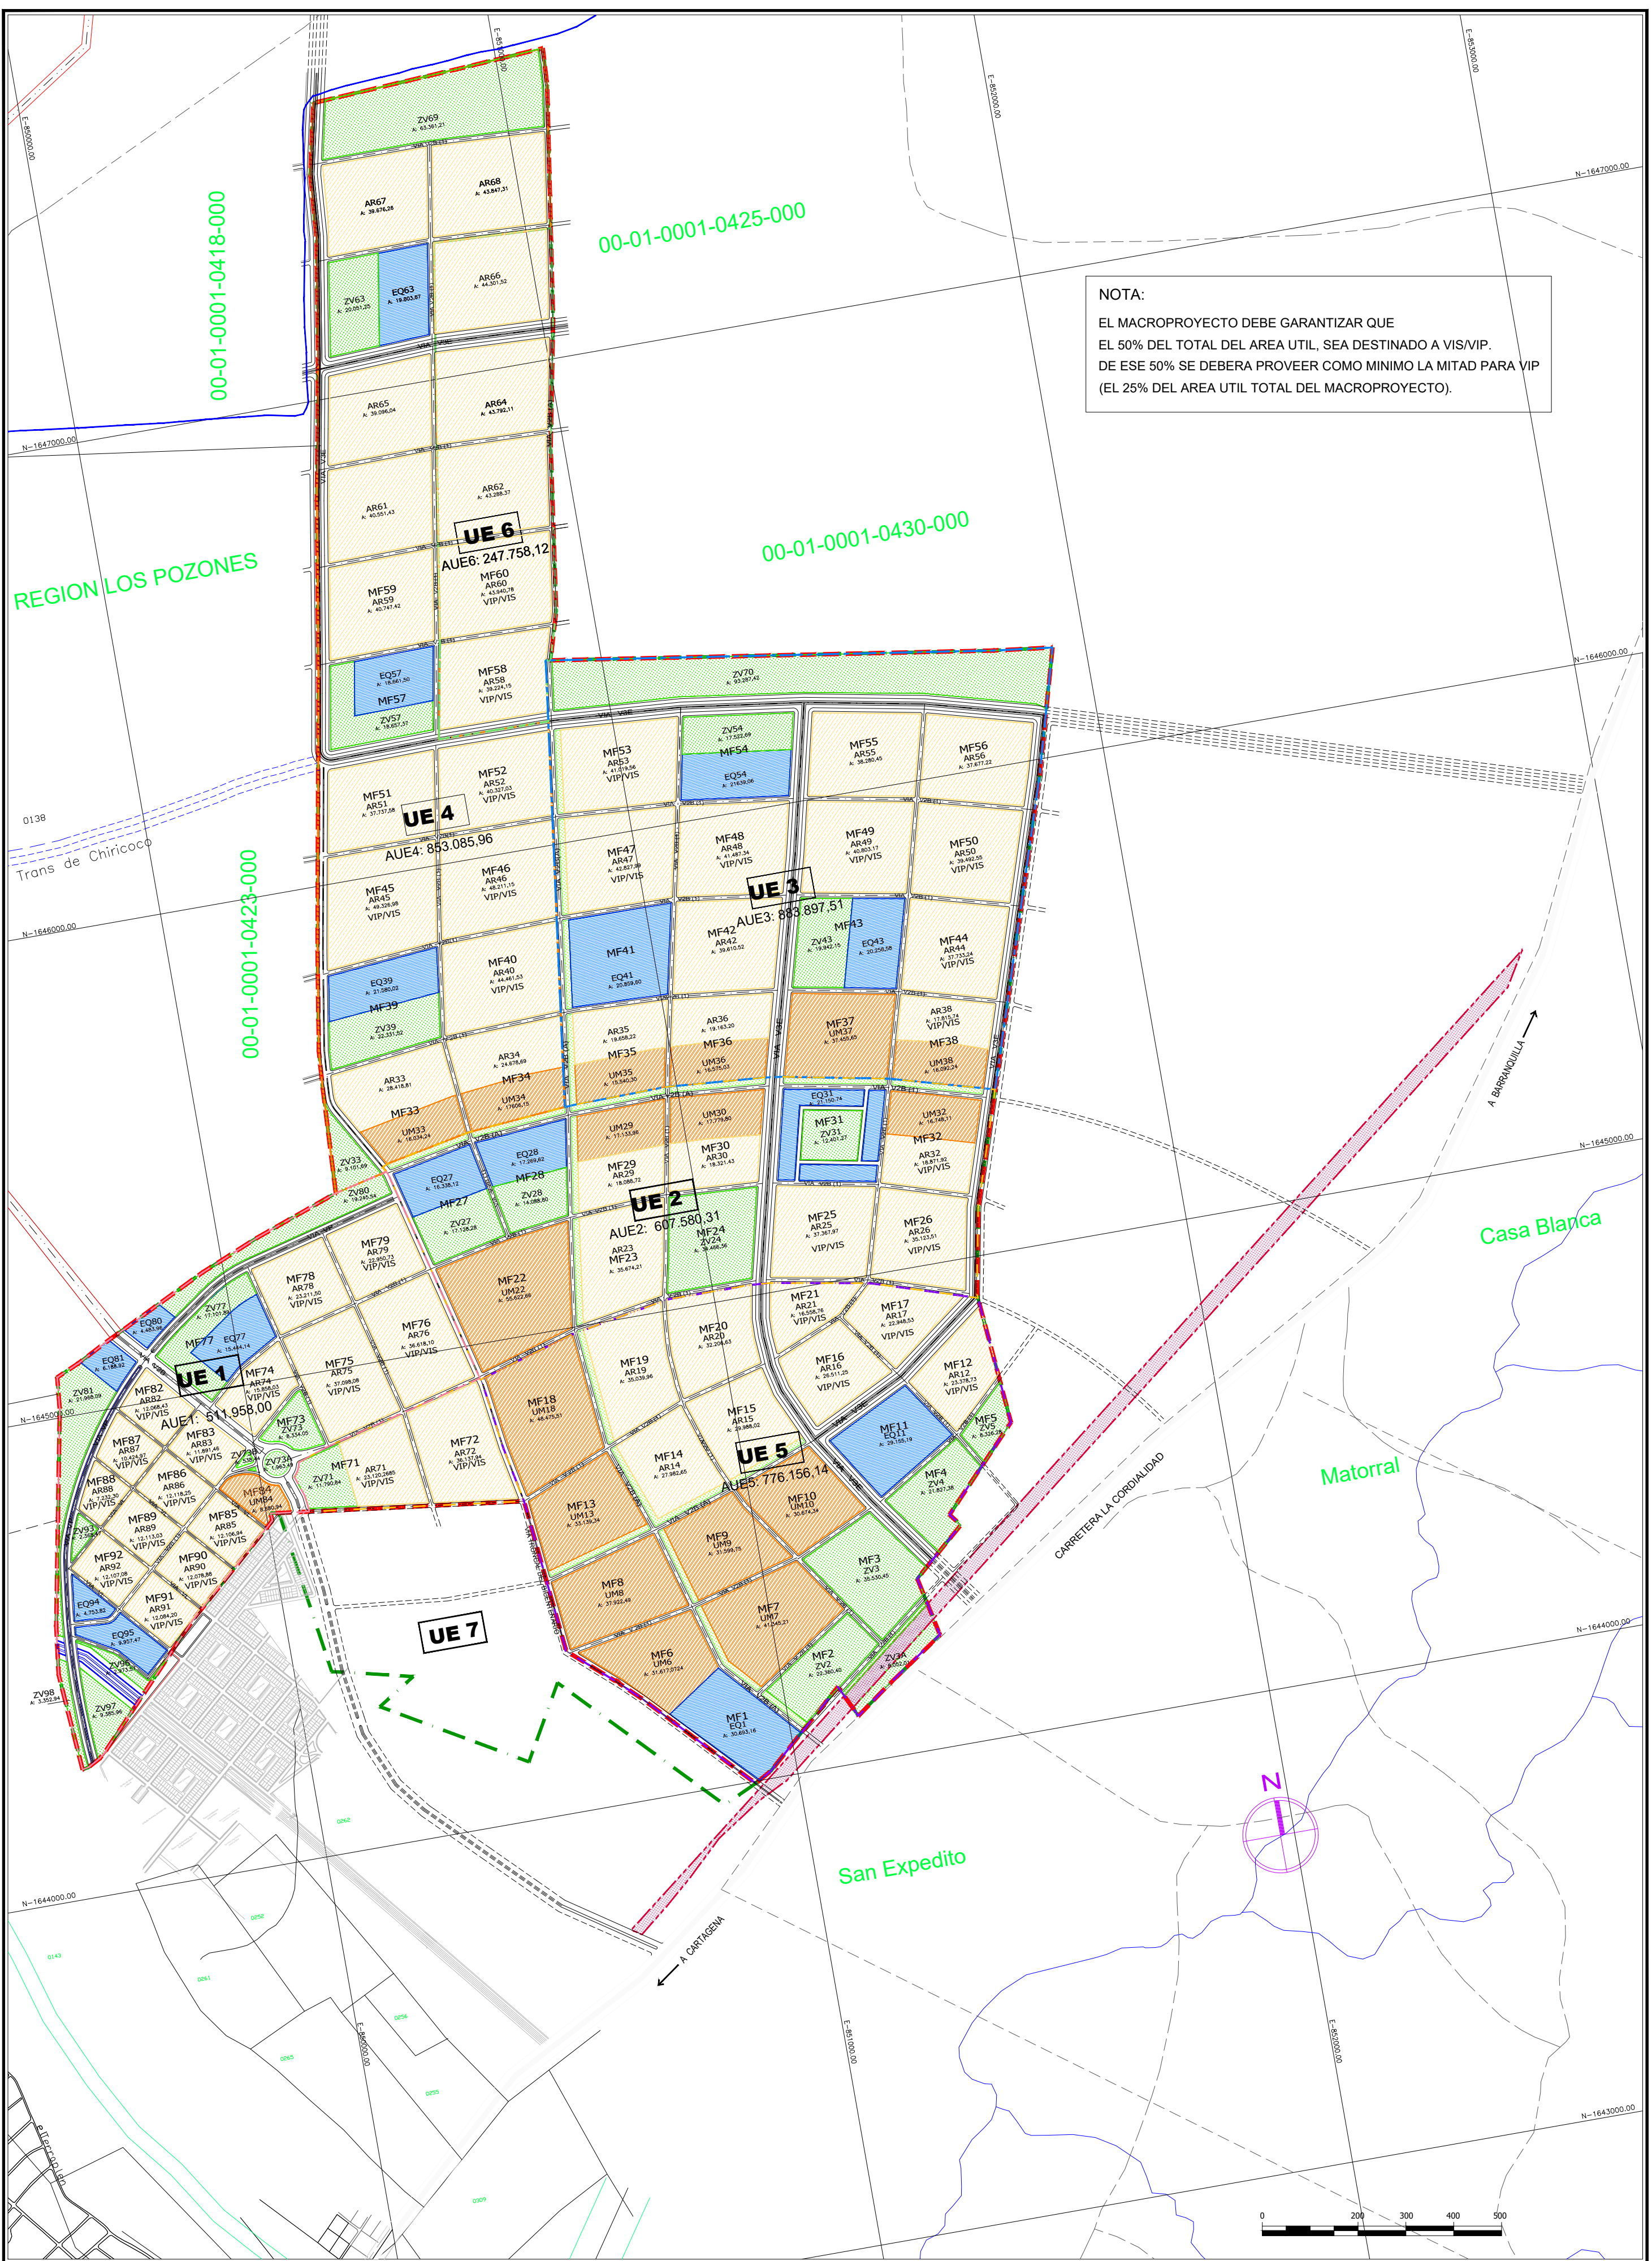

NOTA:
EL MACROPROYECTO DEBE GARANTIZAR QUE
EL 50% DEL TOTAL DEL AREA UTIL, SEA DESTINADO A VIS/VIP.
DE ESE 50% SE DEBERA PROVEER COMO MINIMO LA MITAD PARA VIP
(EL 25% DEL AREA UTIL TOTAL DEL MACROPROYECTO).