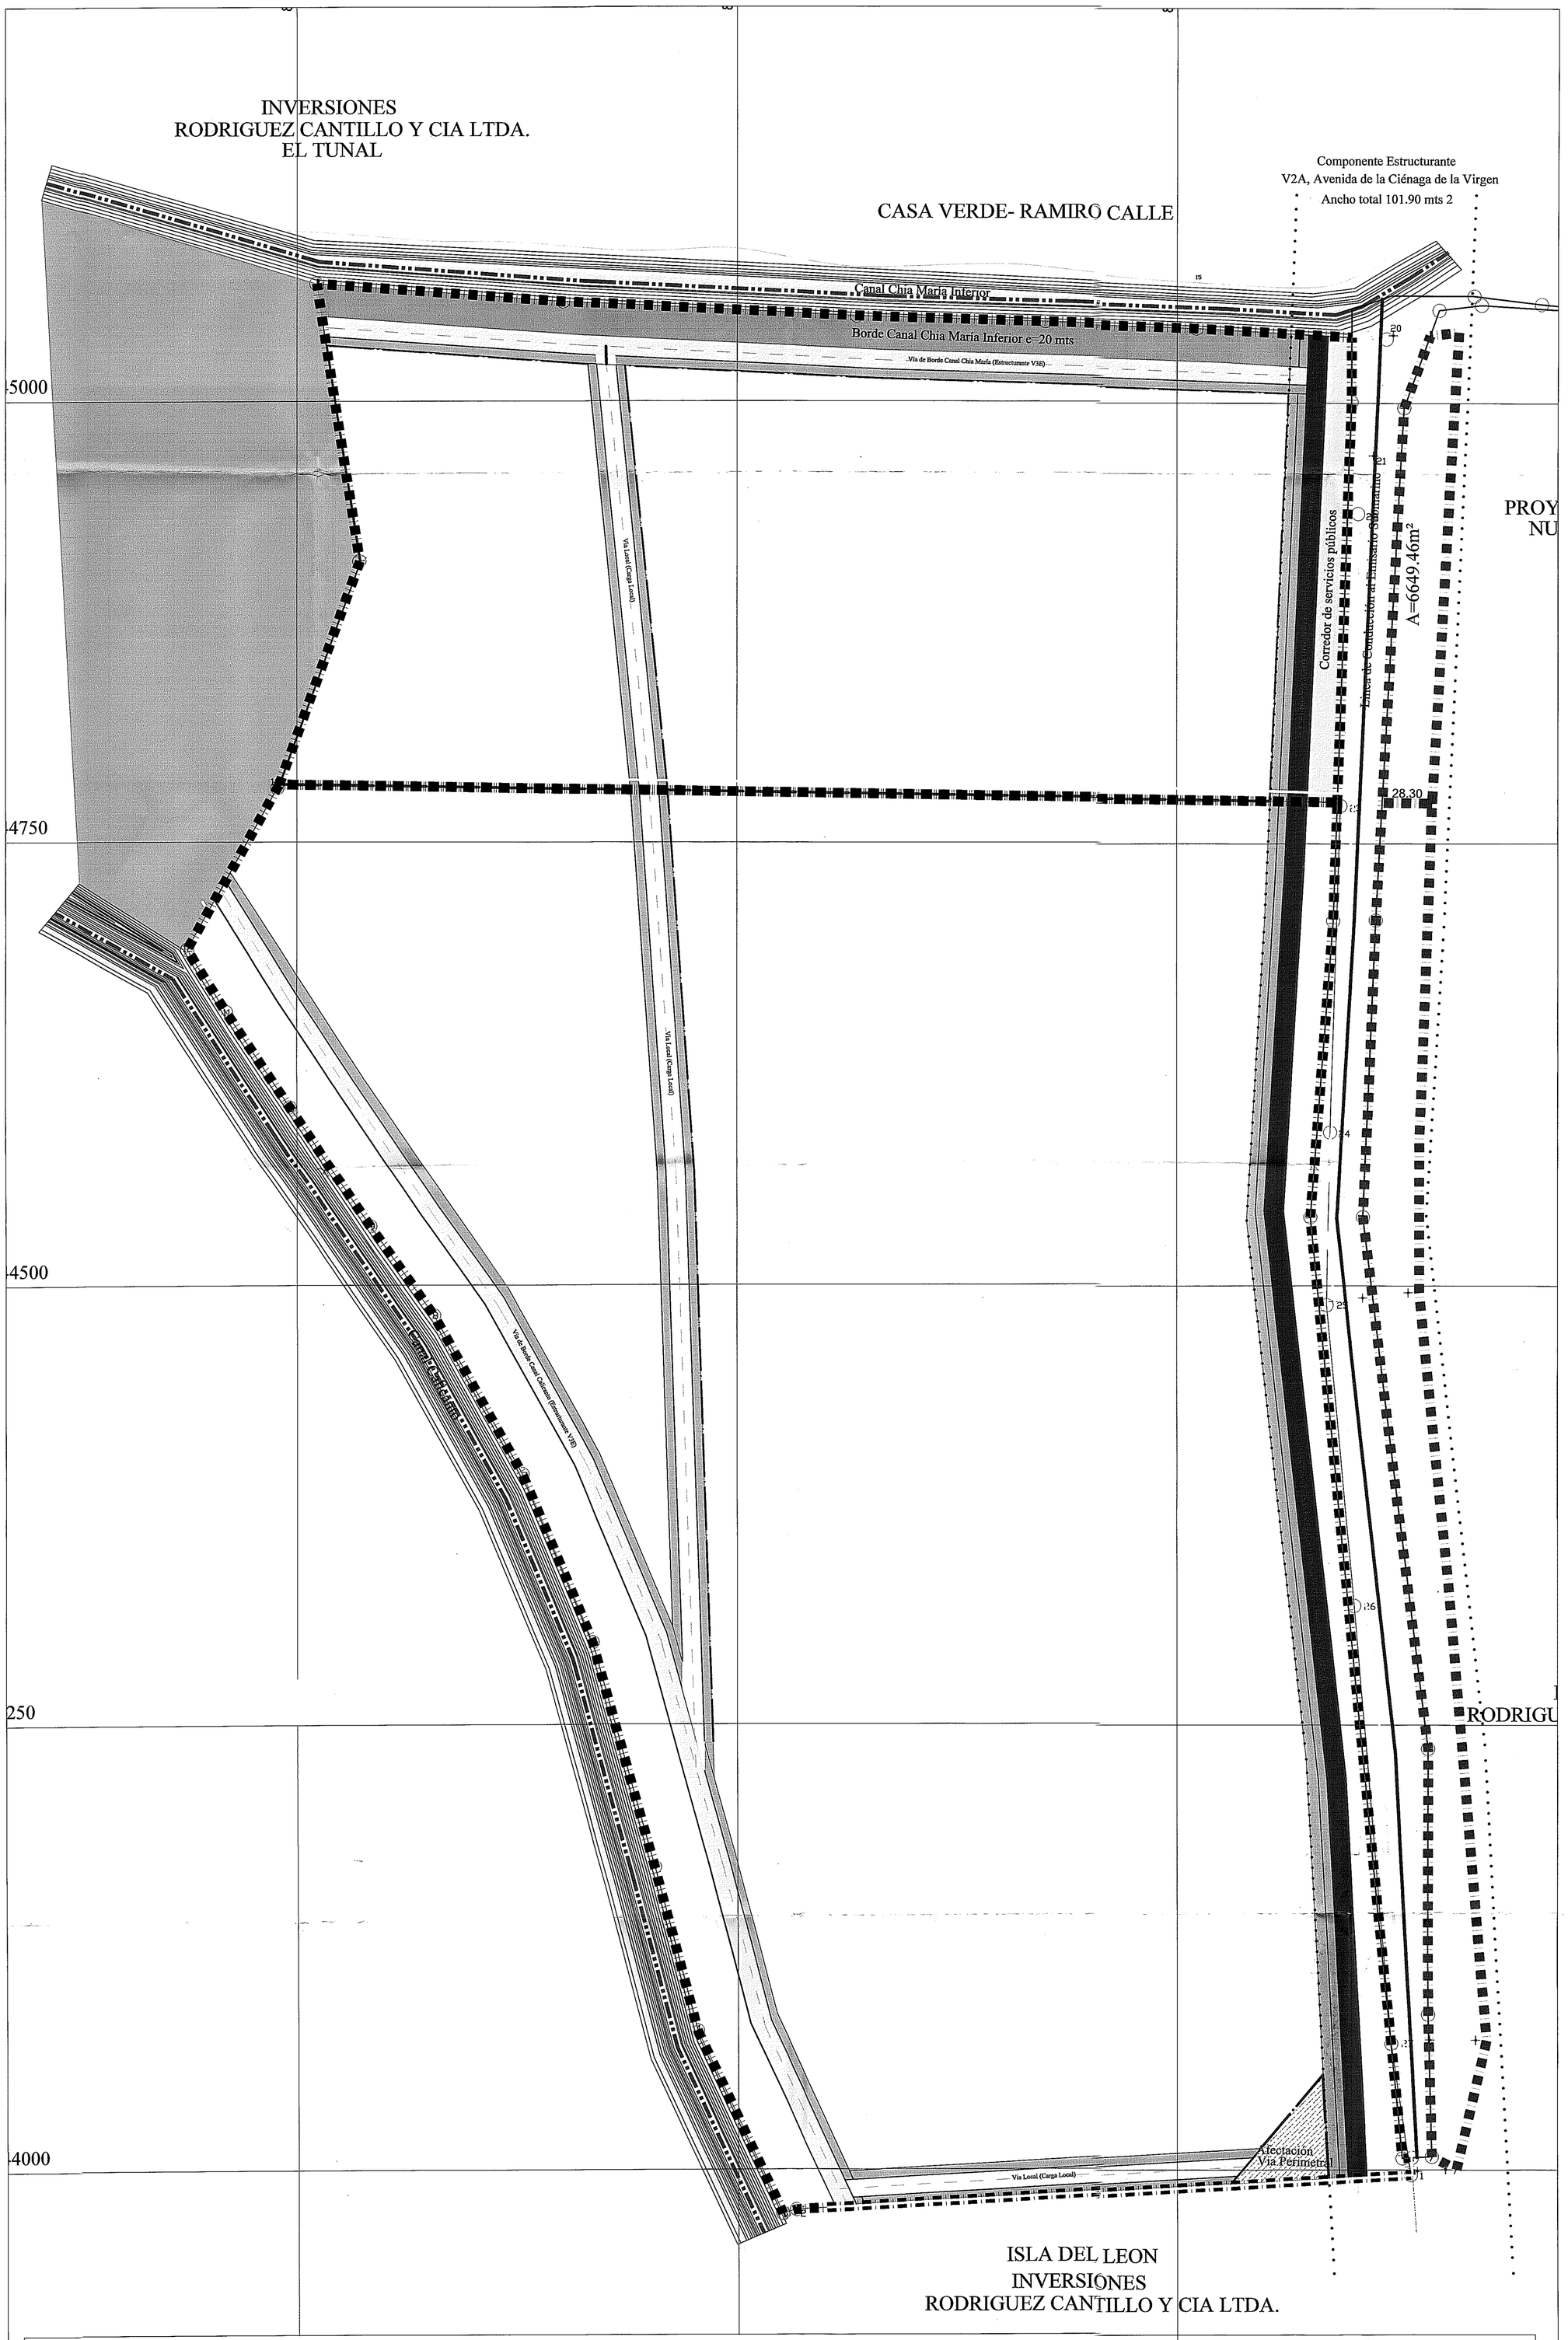

CONVENCIONES TEMATICAS

AREA BRUTA DEL PREDIO		CANALES		AREA DE MANGLAR	
AFECTACION POR VIA V2A		ZONA DE TRASLAPO		MANGLAR C. DE LA V	
VIAS V3E		VIA PERIMETRAL		VIA LOCAL	
BORDE DE CANAL		AREA COMPRADA POR ACUACAR			

ACUEDUCTO

ENERGIA

PLAN PARCIAL ALFA Y OMEGA

DISTRITO DE CARTAGENA
BOLIVAR - COLOMBIA

FECHA:	△	OBSERVACIONES:	APR:

NOTAS IMPORTANTES:

- No tomar medidas directamente sobre el plano.
- No hacer modificaciones a los planos sin la autorizacion del Arquitecto responsable.
- Este plano anula los anteriores a esta fecha.
- Verificar y confrontar las medidas en la obra.

CONTIENE:

SERVICIOS PUBLICOS

ALCALDÍA MAYOR
DE CARTAGENA DE INDIAS
Distrito Turístico y Cultural

Ahora sí
CARTAGENA

Secretaría de Planeación Distrital

DIONISIO VELEZ TRUJILLO
Alcalde Mayor de Cartagena de Indias
D.T.C.

DOLLY ROCIÓ GONZÁLEZ ESPINOSA
Secretaría de Planeación Distrital

EQUIPO ASESOR PLANEACIÓN DISTRITAL

ARQ. NANCY ARIZA SALGADO
JEFE DINÁMICA URBANA Y ORDENAMIENTO TERRITORIAL

ARQ. ISABEL MARIA POLO BAHOQUE
ARQ. ANA ALEXANDRA CARO ROMERO
ARQ. ANA OFELIA GALVAN MORENO
ARQ. IVAN DARIO CASTRO ROMERO
ARQ. RONALDO FIGUEROA PUELLO
ABOG. SARA FELICIDAD LUNA ALVIS

ESCALA:	FECHA:
1:2000	AGOS /14

ATCHIVO:

CODIGO PLANO: A&OPF001

FORMATO PAPEL: 1.00 X 0.70

ESCALA IMPRESION: 1-1

PLANO Nº 06