


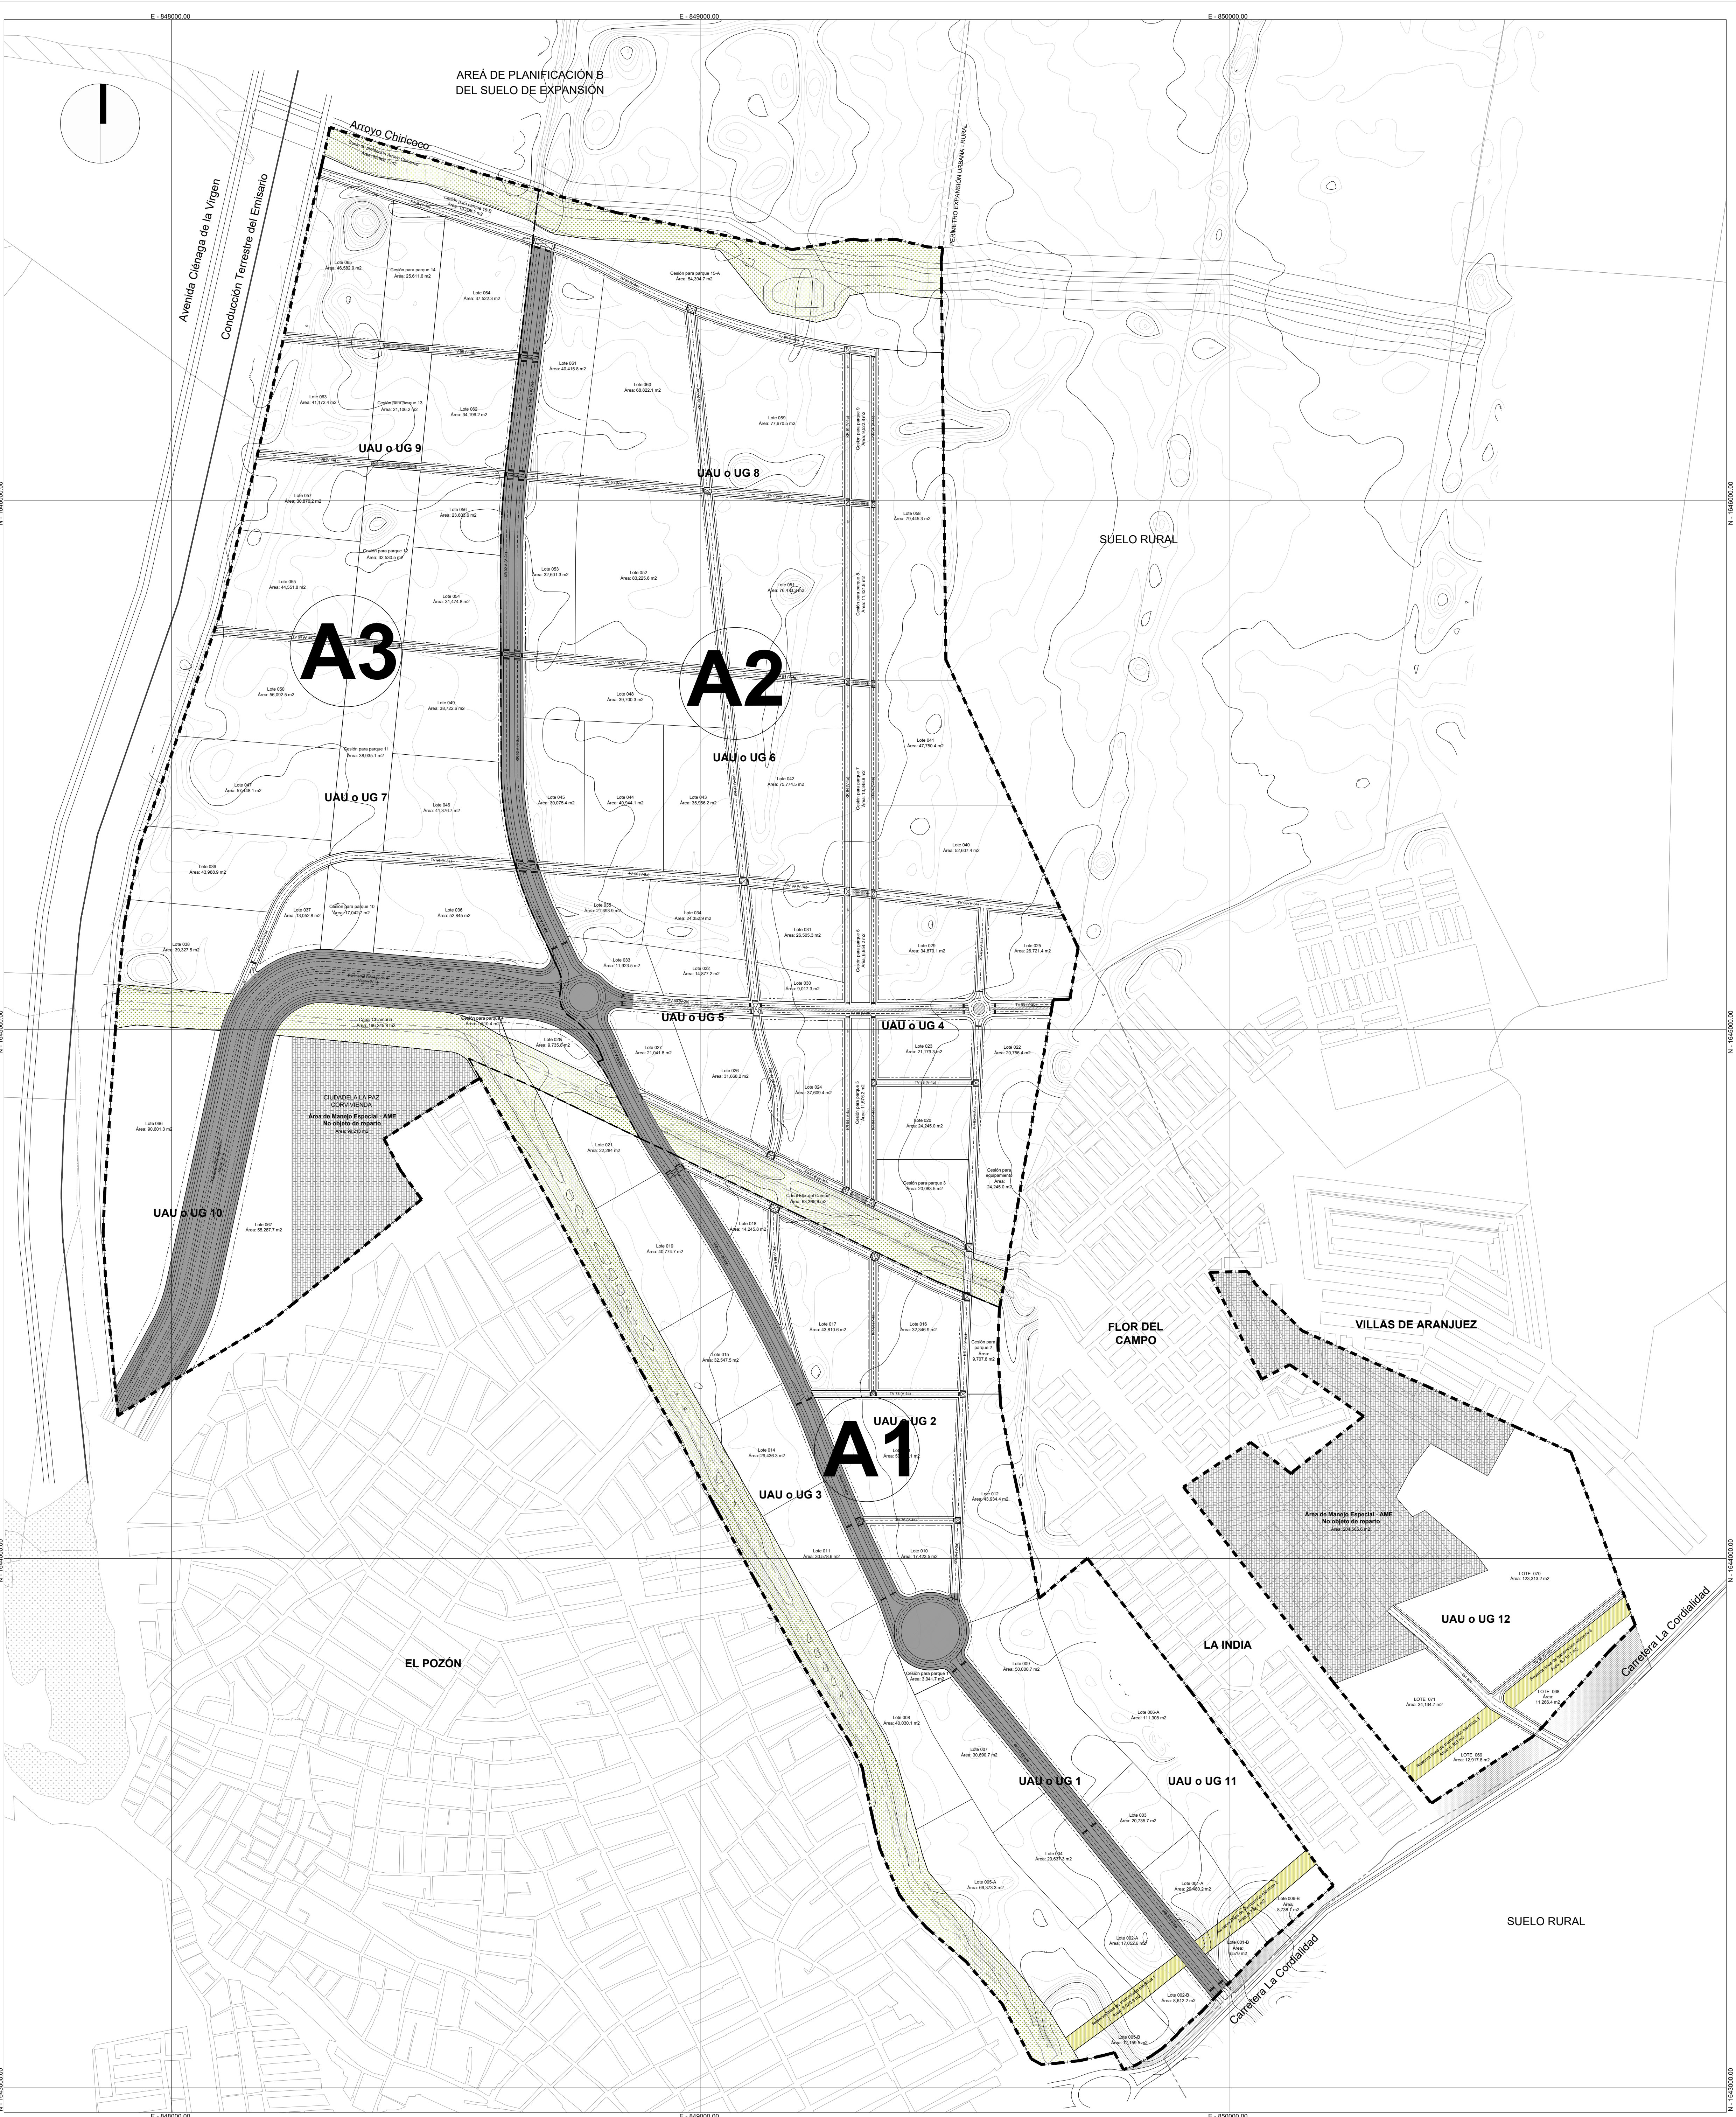

PLAN PARCIAL 1, 2 y 3
DEL ÁREA DE
PLANIFICACIÓN "A"
DEL SUELO DE
EXPANSIÓN
CIUDADELA LA ROCCA

SISTEMAS Y ELEMENTOS
ESTRUCTURANTES

FECHA:
Noviembre 2021

PLANCHA:
PP F-02

ESCALA:
1 : 5000

LOCALIZACIÓN GENERAL:
Escala: 1:350.000

CONVENCIONES:
Perímetro suelo de expansión urbano - suelo rural
Delimitación Plan Parcial
Retiro obligatorio para vías nacionales

LEYENDA:
Delimitación planes parciales 1, 2 y 3
Área de manejo especial (AME) no objeto de reparto
Suelo de protección de arroyos y suelo sistema de canales
Reserva suelo para vías del sistema nacional y arterial
Reserva línea de transmisión eléctrica

OBSERVACIONES:

DECRETO DISTRITAL No:
Decreto 0483 de 2022

ALCALDÍA DISTRITAL DE CARTAGENA DE INDIAS

WILLIAM DAU CHAMAT
Alcalde Mayor de Cartagena de Indias

SECRETARÍA DE PLANEACIÓN DISTRITAL

ORIGINAL FIRMADO
FRANKLIN AMADOR HAWKINS
Secretario de Planeación Distrital