


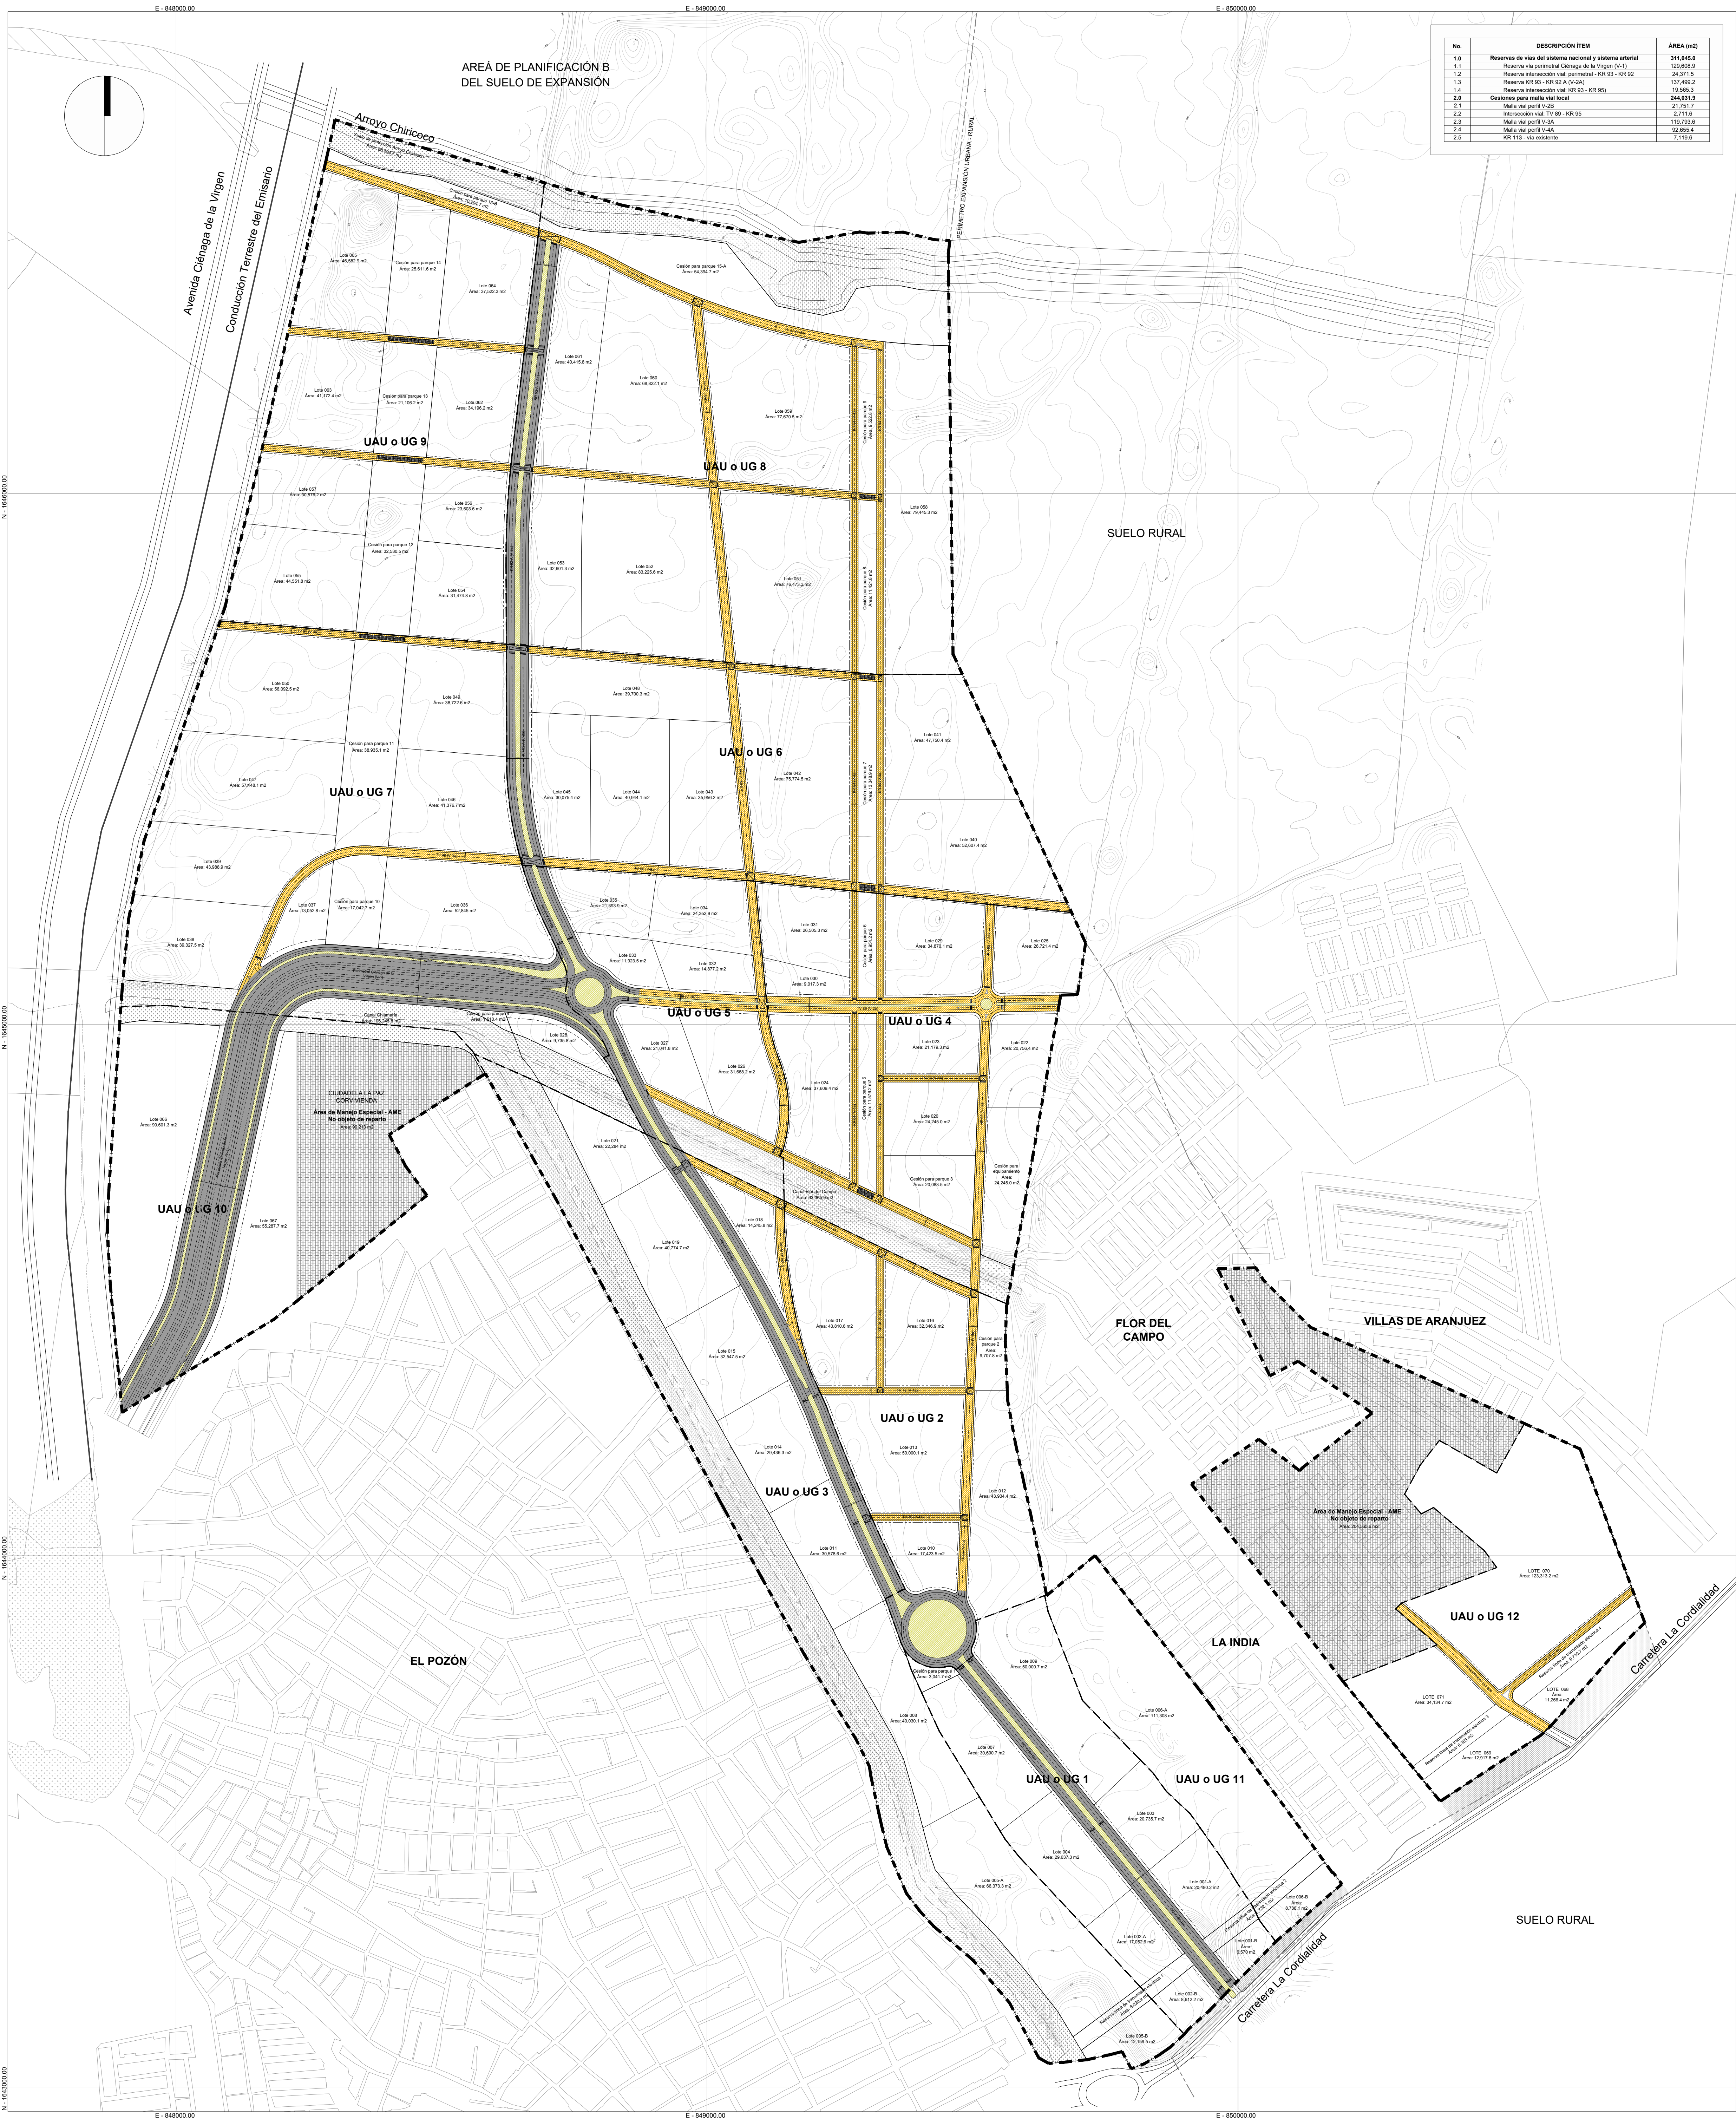

No.	DESCRIPCIÓN ITEM	AREA (m2)
1.0	Reserva de vías del sistema nacional y sistema arterial	311,846.0
1.1	Reserva vía perimetral Calanaga de la Virgen (V-1)	126,658.9
1.2	Reserva intersección vía perimetral - KR 93 - KR 92	24,371.5
1.3	Reserva KR 93 - KR 92 A (V-2A)	137,499.2
1.4	Reserva intersección vía - KR 93 - KR 95	18,285.3
2.0	Cesiones para mafia vital local	244,031.9
2.1	Mafia var perfil V-2B	21,751.7
2.2	Intersección vía TV 89 - KR 95	2,711.8
2.3	Mafia var perfil V-3A	119,793.6
2.4	Mafia var perfil V-4a	92,455.4
2.5	KR 113 - vía asfáltica	7,119.6

PLAN PARCIAL 1, 2 y 3
DEL ÁREA DE
PLANIFICACIÓN "A"
DEL SUELO DE
EXPANSIÓN
CIUDADELA LA ROCCA

SISTEMA VIAL

FECHA:
Noviembre 2021

PLANCHA:
PP F-04A

ESCALA:
1 : 5000

LOCALIZACIÓN GENERAL:
Escala: 1:350.000

CONVENCIONES:

- Perímetro suelo de expansión urbano - suelo rural
- Delimitación Plan Parcial
- Área de manejo especial no objeto de reparto
- Retiro obligatorio para vías nacionales

LEYENDA:

- Delimitación UAU o UG
- Control ambiental
- Suelo de protección de arroyos y suelo sistema de canales
- Franja verde - separador vía
- Vías del sistema vial nacional y arterial
- Vías del sistema vial local
- Paseo peatonal
- Paseo pompeyano
- Paseos seguros

OBSERVACIONES:

DECRETO DISTRITAL No:
Decreto 0483 de 2022

ALCALDÍA DISTRITAL DE CARTAGENA DE INDIAS

WILLIAM DAU CHAMAT
Alcalde Mayor de Cartagena de Indias

SECRETARÍA DE PLANEACIÓN DISTRITAL

ORIGINAL FIRMADO
FRANKLIN AMADOR HAWKINS
Secretario de Planeación Distrital