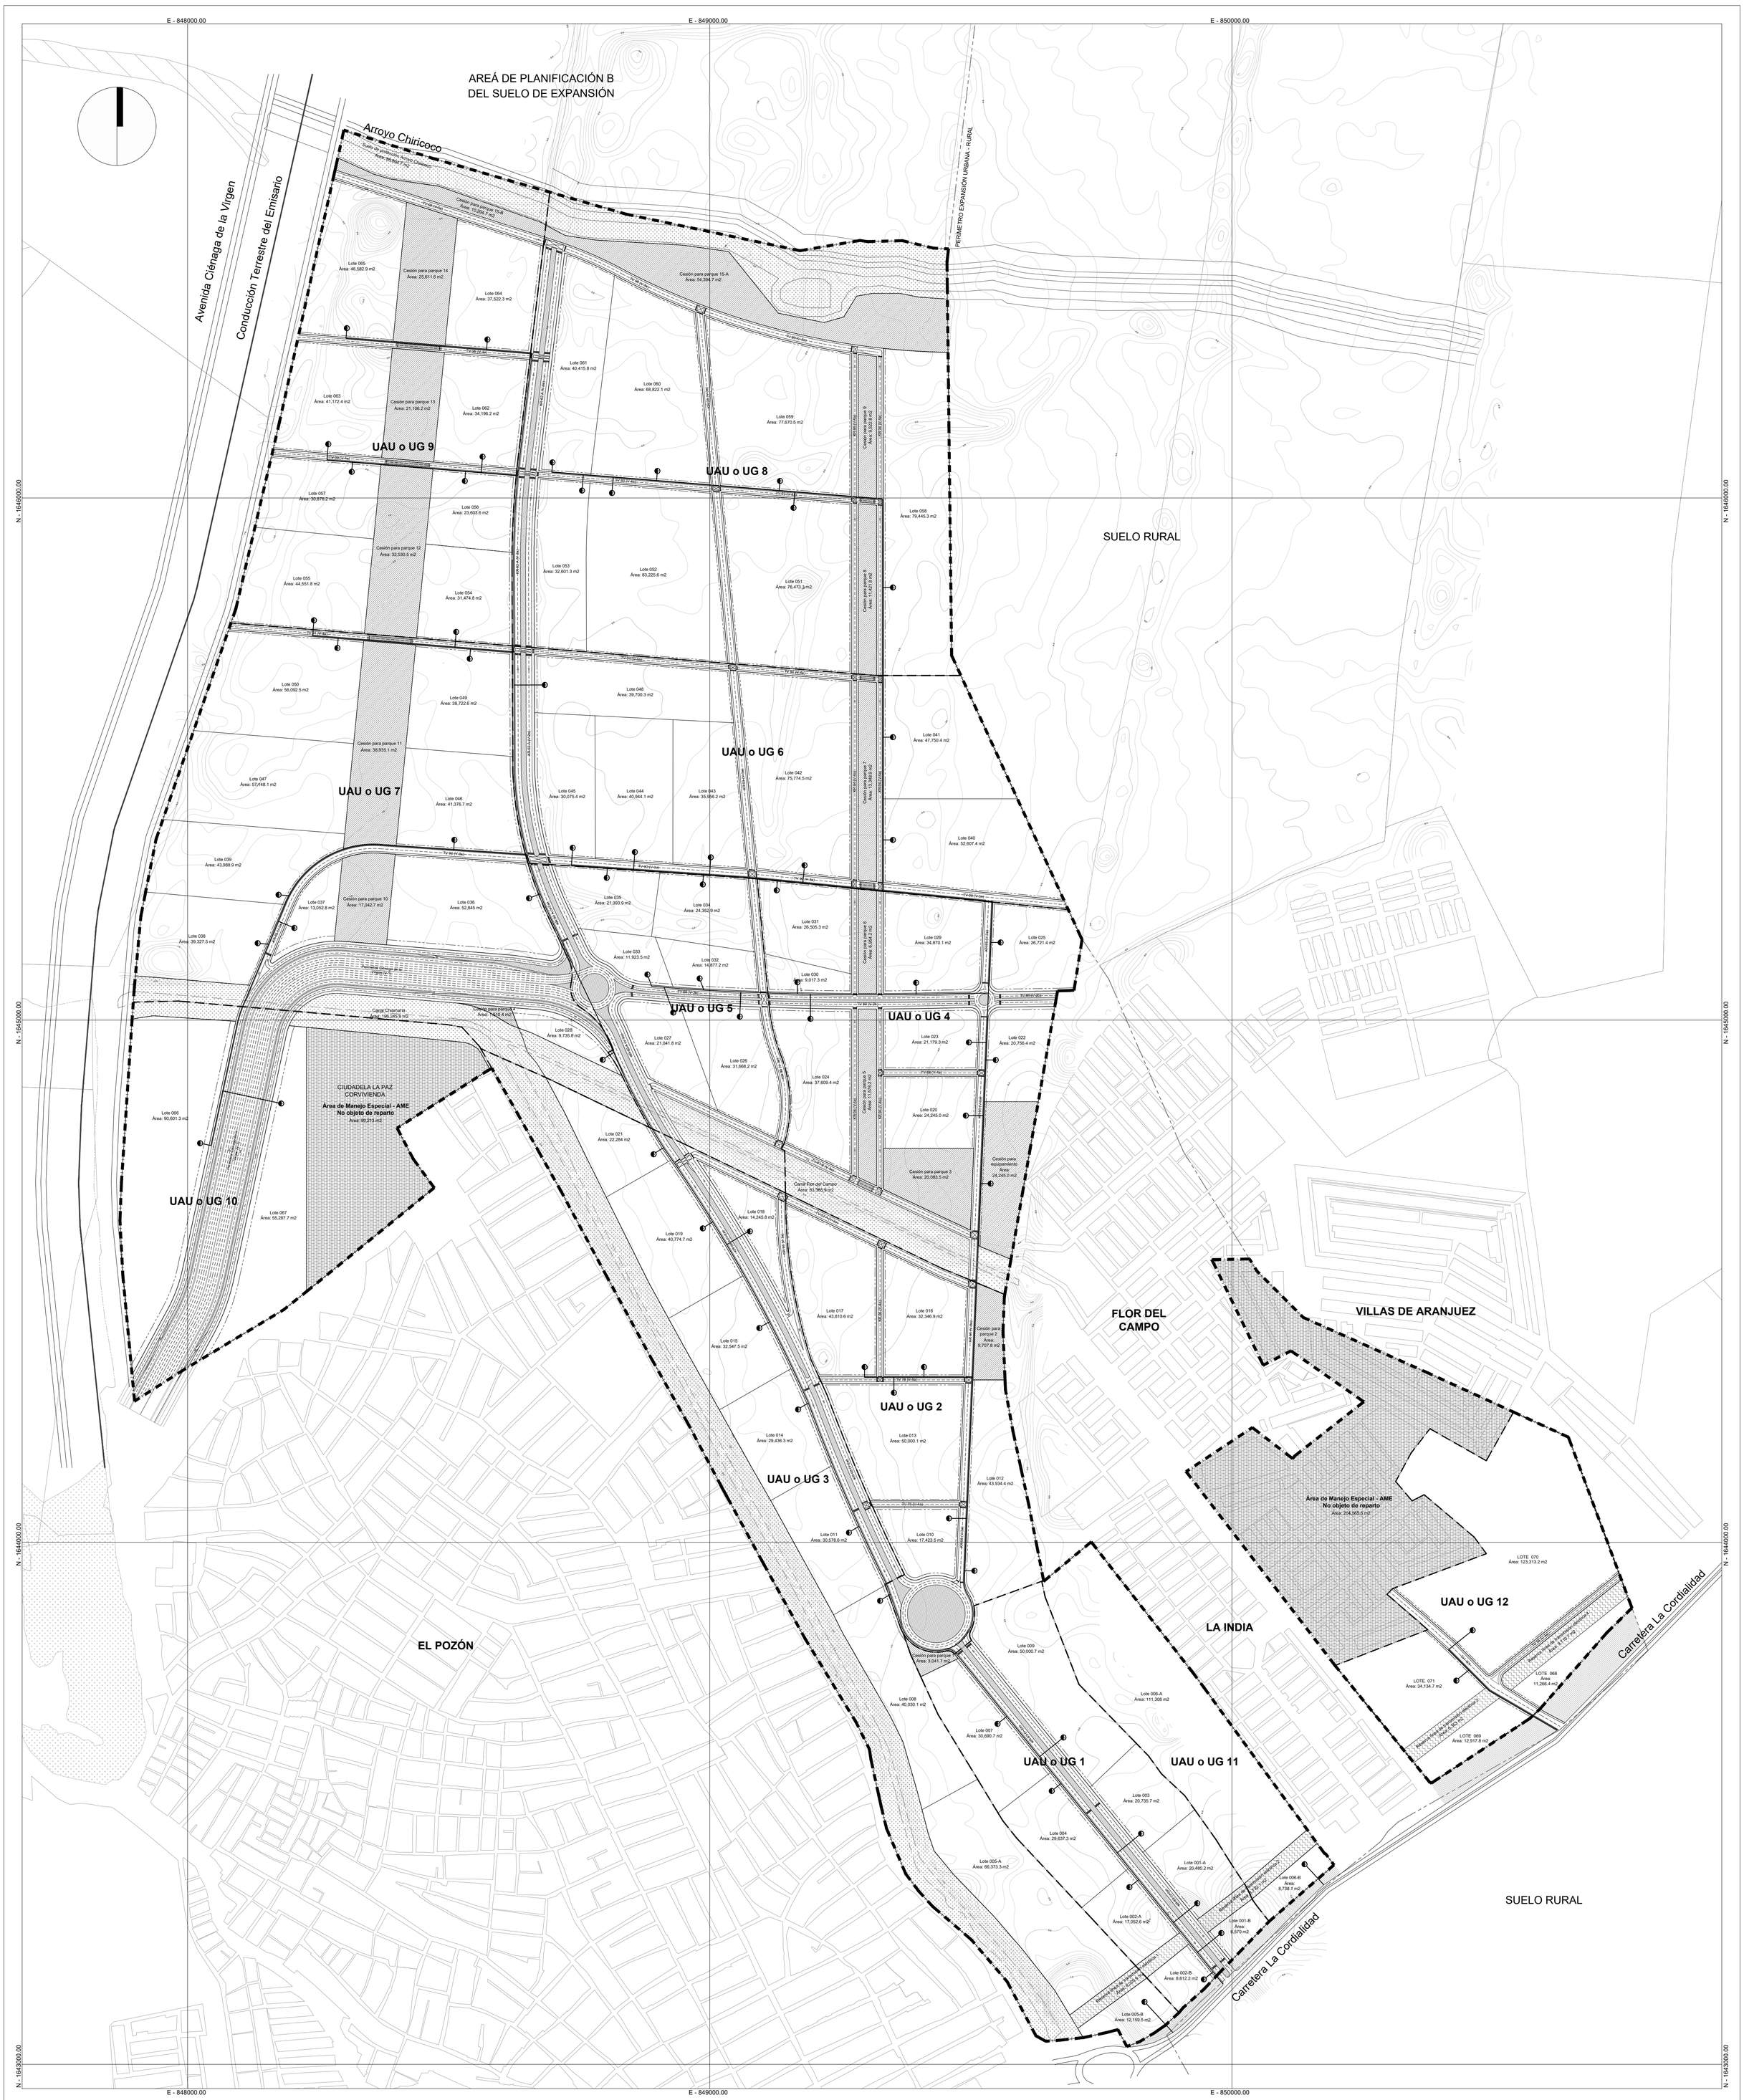

PLAN PARCIAL 1, 2 y 3

DEL ÁREA DE PLANIFICACIÓN "A" DEL SUELO DE EXPANSIÓN

CIUDADELA LA ROCCA

SERVICIOS PÚBLICOS
ENERGÍA ELÉCTRICA

FECHA: Noviembre 2021

PLANCHA: PP F-05B

ESCALA: 1 : 5000

0 m — 250 m — 500 m

LOCALIZACIÓN GENERAL:
Escala: 1:350.000

CONVENCIONES:

- Perímetro suelo de expansión urbano - suelo rural
- Delimitación Plan Parcial
- Área de manejo especial no objeto de reparto
- Retiro obligatorio para vías nacionales

LEYENDA:

- Delimitación UAU o UG
- Control ambiental
- Suelo de protección de arroyos y suelo sistema de canales
- Franja verde - separador vial
- Reserva línea de transmisión eléctrica
- Cesión para parque
- Cesión para equipamiento público
- Proyección red de energía eléctrica

OBSERVACIONES:

DECRETO DISTRITAL No:

Decreto 0483 de 2022

ALCALDÍA DISTRITAL DE CARTAGENA DE INDIAS

WILLIAM DAU CHAMAT
Alcalde Mayor de Cartagena de Indias

SECRETARÍA DE PLANEACIÓN DISTRITAL

ORIGINAL FIRMADO

FRANKLIN AMADOR HAWKINS
Secretario de Planeación Distrital

ESTADO DE CARTAGENA DE INDIAS