

Revisiones:

Nombre del Proyecto:


PLAN VIAL DEL TRIANGULO
DE DESARROLLO SOCIAL
PLAN VIAL ZONA I

CONVENCIONES


	Borde de canal, laguna
	Borde de Via actual
	Berma
	Cerca
	Poste de Luz
	Poste de Telefono
	Poste Iluminación
	Anden existente
	Paramento
	Arbol
	Torre de Alta tensión
	Registro Telecartagena
	Registro Alcantarillado
	Válvula Acuacar
	Registro de Gas
	Reja
	Tuberia
	Semaforo
	Señal
	Registro domiciliario
	Anden proyecto
	Borde proyecto
	Eje proyecto
	Estructuras Proyectadas

Numero: 1:2500
Escala: Octubre de 2002
Fecha: ALFONSO ARRIETA P.
Diseño: R. T. O.
Revisado:

Título del Dibujo:
ESTRUCTURAS DE
DRENAJE
PROYECTADAS
ALTERNATIVA 1

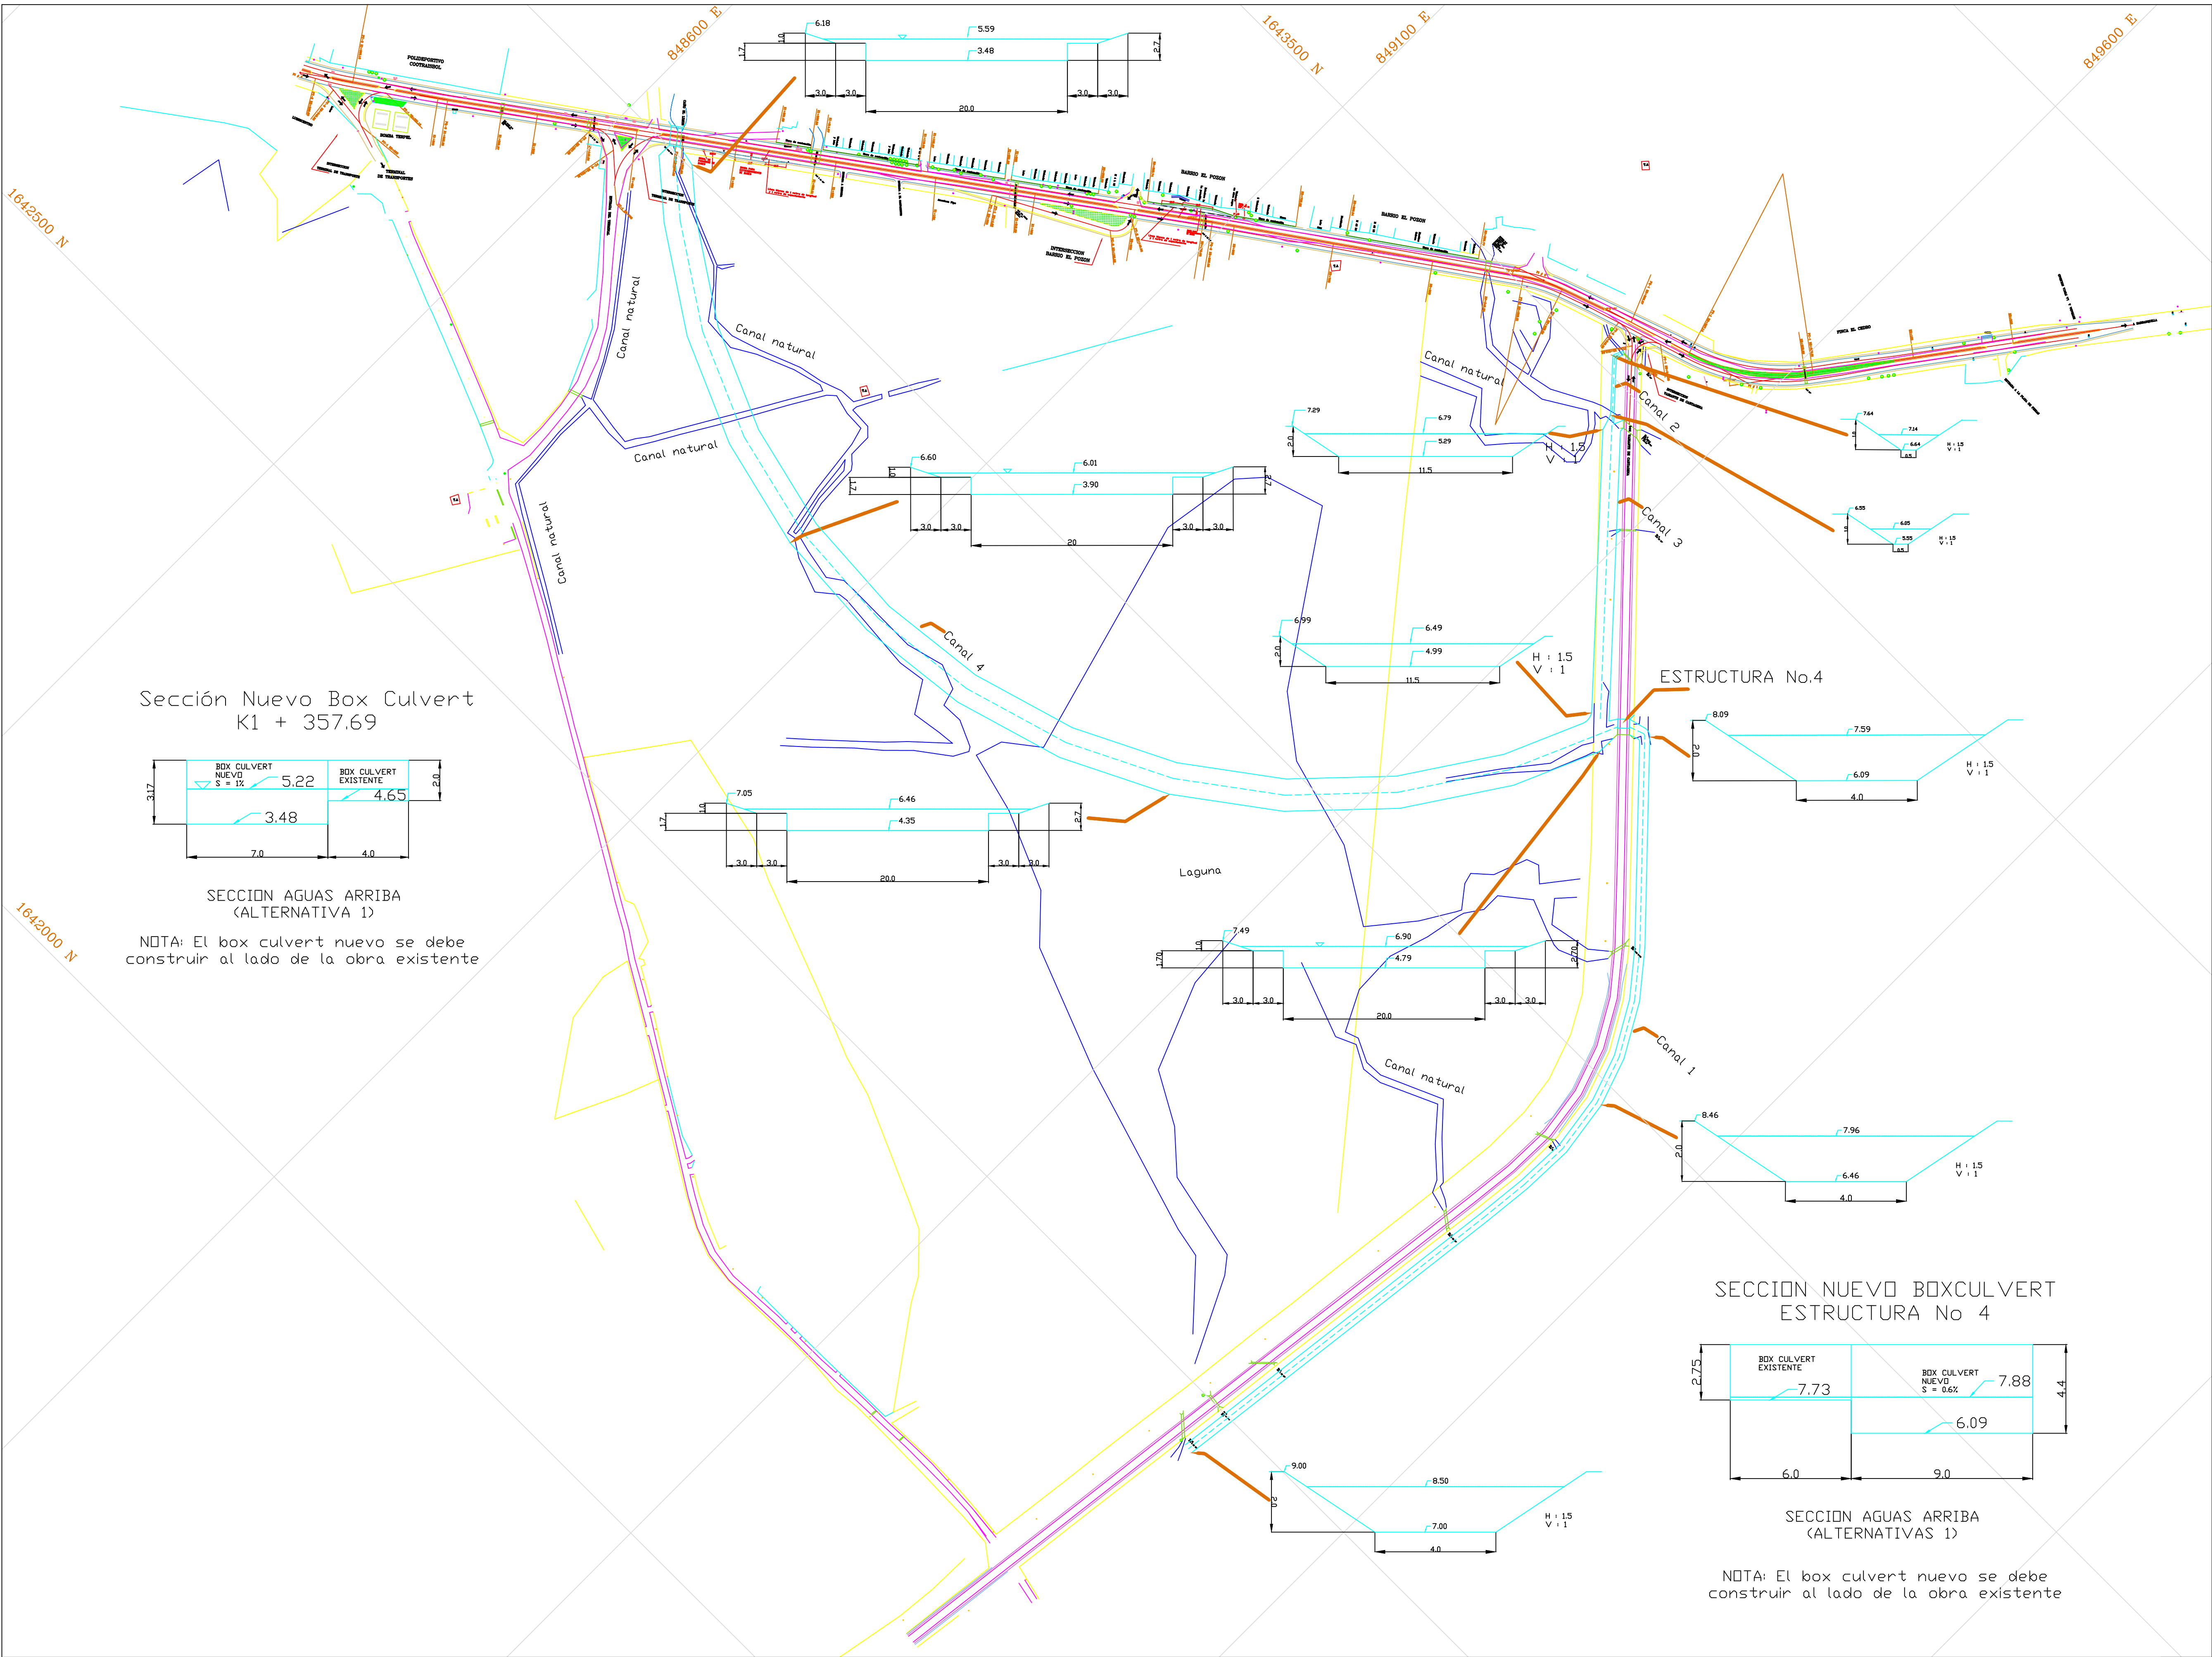


Sección Nuevo Box Culvert
K1 + 357.69

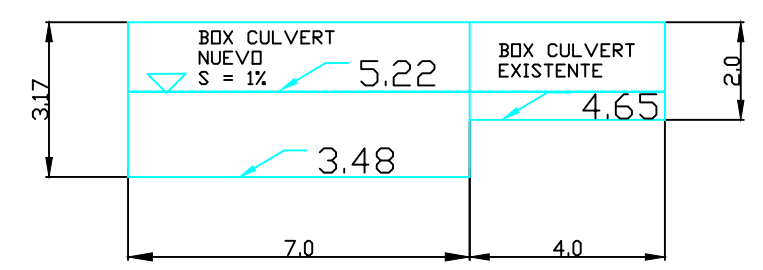

SECCION AGUAS ARRIBA
(ALTERNATIVA 1)

NOTA: El box culvert nuevo se debe
construir al lado de la obra existente

SECCION NUEVO BOXCULVERT
ESTRUCTURA No 4

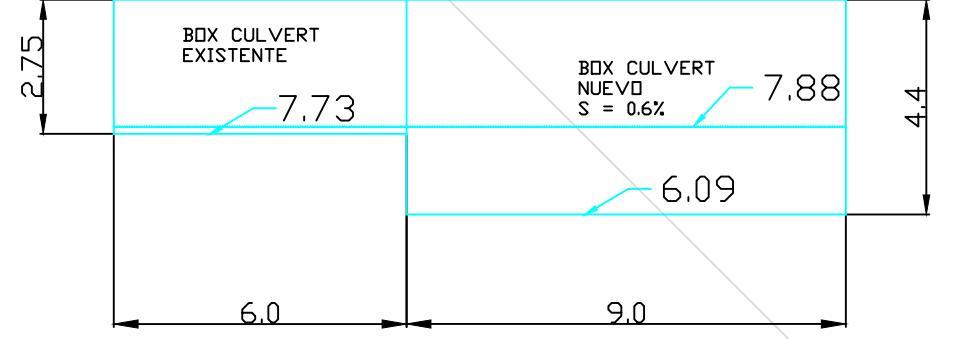

SECCION AGUAS ARRIBA
(ALTERNATIVAS 1)

NOTA: El box culvert nuevo se debe
construir al lado de la obra existente

NOTA: LAS SECCIONES DE LOS CANALES ESTAN SIN ESCALA