


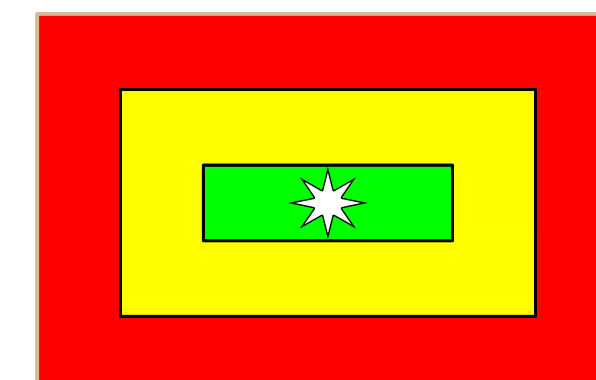

ALCALDIA DE CARTAGENA DE INDIAS DISTRITO TURISTICO Y CULTURAL

SECRETARIA DE PLANEACION DISTRITAL

PLAN DE ORDENAMIENTO TERRITORIAL




2001 – 2011

CARLOS DIAZ REDONDO
ALCALDE MAYOR DE CARTAGENA DE INDIAS

ACUERDO No. _____ DEL _____ DE _____ DE 2001

SILVANA GAIMO CHAVEZ
SECRETARIA DE PLANEACION DISTRITAL

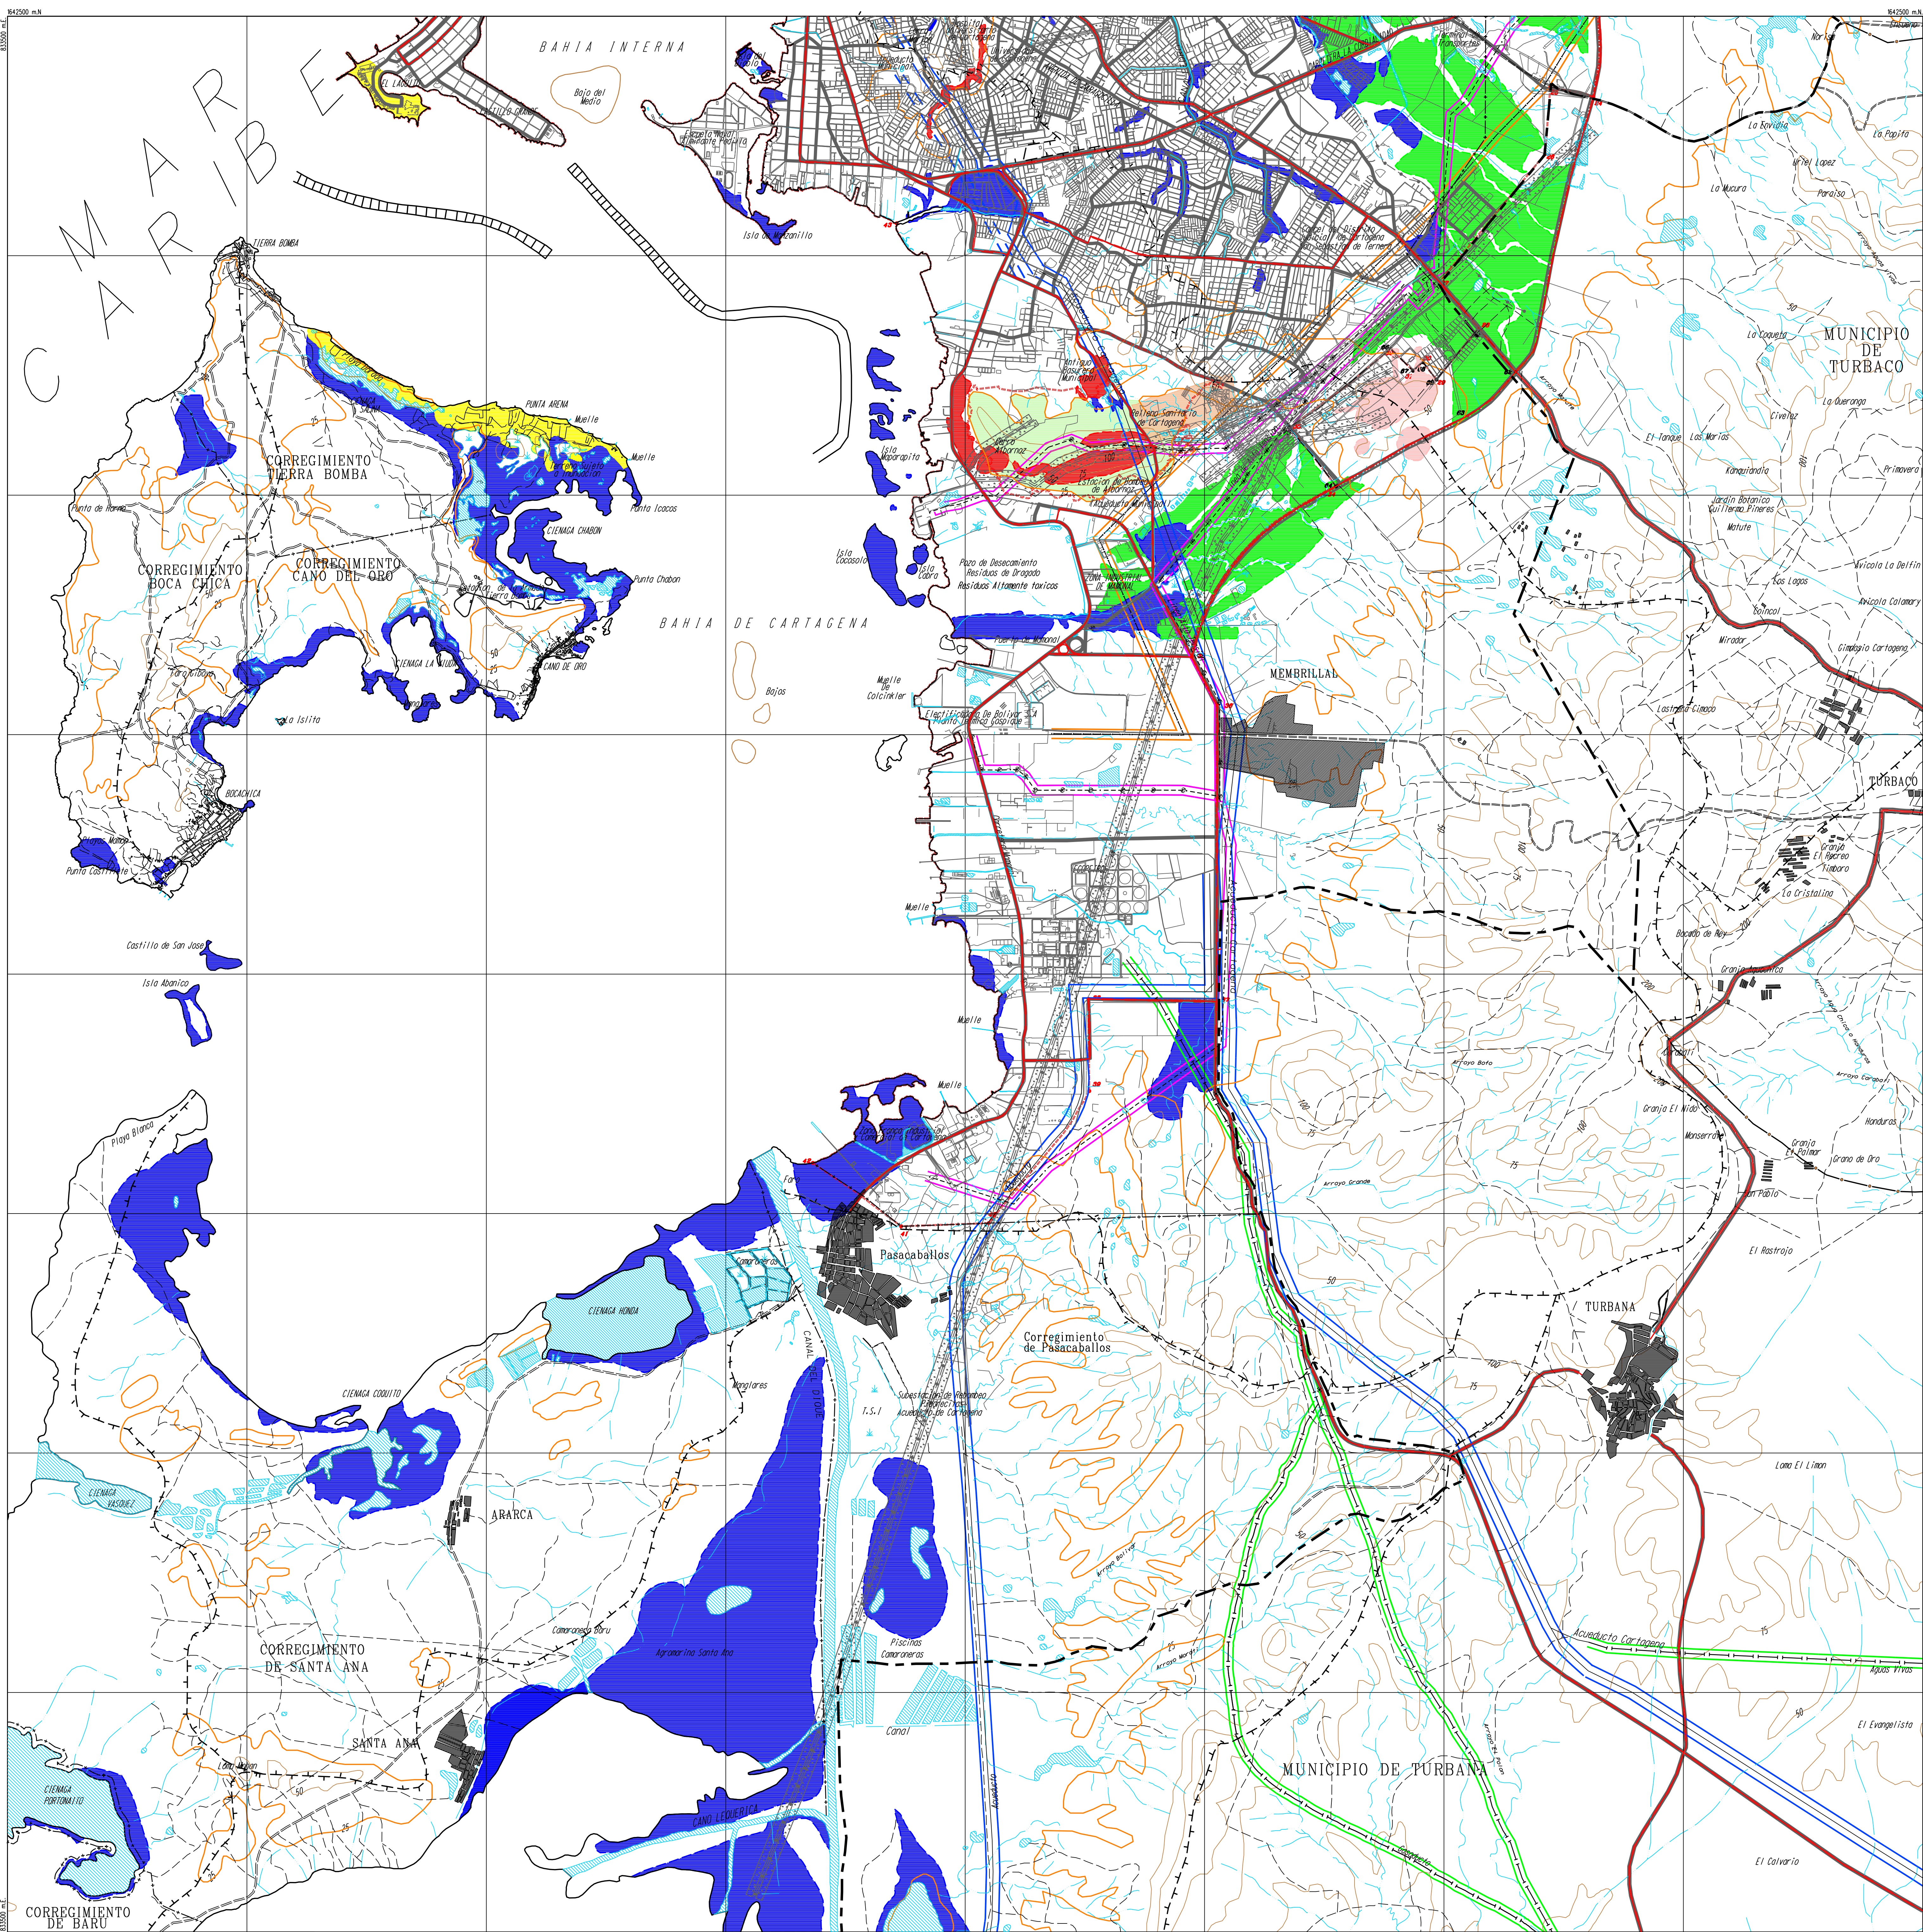

RIESGOS PARA LA LOCALIZACION DE ASENTAMIENTOS HUMANOS

CONVENCIONES TOPOGRAFICAS		CONVENCIONES TEMATICAS	
Fuente Cartografica CARTOGRAFIA IGAC - 1994 Coordenadas cartesianas con origen en el vertice geocentrico de coordenadas geográficas: 85° 23' 30" W y 10° 35' 30" N, al cual se le asignaron coordenadas planas 1.641.481,09 m. u. y 842.381,41 m. u. Los datos referidos al nivel medio del mar, declinación magnética para 1984 en el punto al origen es de 4° 15' 4" W, obtenidas por la interpolación gráfica en la carta topográfica de Colombia para 1980, considerando una variación anual adaptada para todo el país de 1" W. Fuente Temática INSTRUMENTOS DE CARTAGENA - Privilegios NEDES: Fundación Mena - Aguas de Cartagena - Privilegios	CONVENCIONES TOPOGRAFICAS Carretera principal o autopista Vías secundarias Senderos Línea transmisora de energía Línea costera Hidrografía Doble Hidrografía Simple Canal doble Canal simple Límite Departamental Límite Municipal Límite de Corregimiento Límite de Parque Edificación Urbanización Laguna Ciénaga Pantano Arenal Curva de nivel Proyección emisaria Divisoria de Aguas Cerríos	CONVENCIONES TEMATICAS SUSCEPTIBILIDAD A LA EROSION COSTERA Susceptibilidad baja Susceptibilidad moderada Susceptibilidad alta Potencial alta a la expansividad Susceptibilidad alta a la inundación Susceptibilidad alta a los efectos de los volcanes de lodo Susceptibilidad alta a fenómenos en remoción en masa Inundación (Cardique - U. de C.)	CONVENCIONES TEMATICAS Convenciones Geológicas Vial y de transporte Agua cruda Agua alta presión Energía alta tensión Gasoductos Ducto Protección emisaria Rellevo sanitario Zona de manejo especial

Arq. AURORA PACHON REYNA
Ing. LUZ STELLA CASTILLO ABELLA
COORDINADOR GENERAL
EQUIPO SECRETARIA DE PLANEACION DISTRITAL:
MARITZA DEL CASTILLO YANCES
JEFE DIVISION DESARROLLO URBANO
Arq. OLAF PUELO CASTILLO
Arq. LIGIA SALAZAR DEL CASTILLO
Arq. ISABEL POLO DE GUERRERO
Biólogo CARLOS RUBIO GOMEZ
Ing. MARIO RAMIREZ CERQUEZA
Adm. ADRIANA RAMOS VELOSA
Escala: 1:25.000 Fecha: Nov. de 2001
PLANO DE FORMULACION GENERAL
3B DE 5