ALCALDIA DE CARTAGENA DE INDIAS DISTRITO TURISTICO Y CULTURAL

SECRETARIA DE PLANEACION DISTRITAL

PLAN DE ORDENAMIENTO TERRITORIAL

2001 – 2011

CARLOS DIAZ REDONDO
ALCALDE MAYOR DE CARTAGENA DE INDIAS

DECRETO No. _____ DEL _____ DE _____ DE 2001

SILVANA GIAIMO CHAVEZ
SECRETARIA DE PLANEACION DISTRITAL

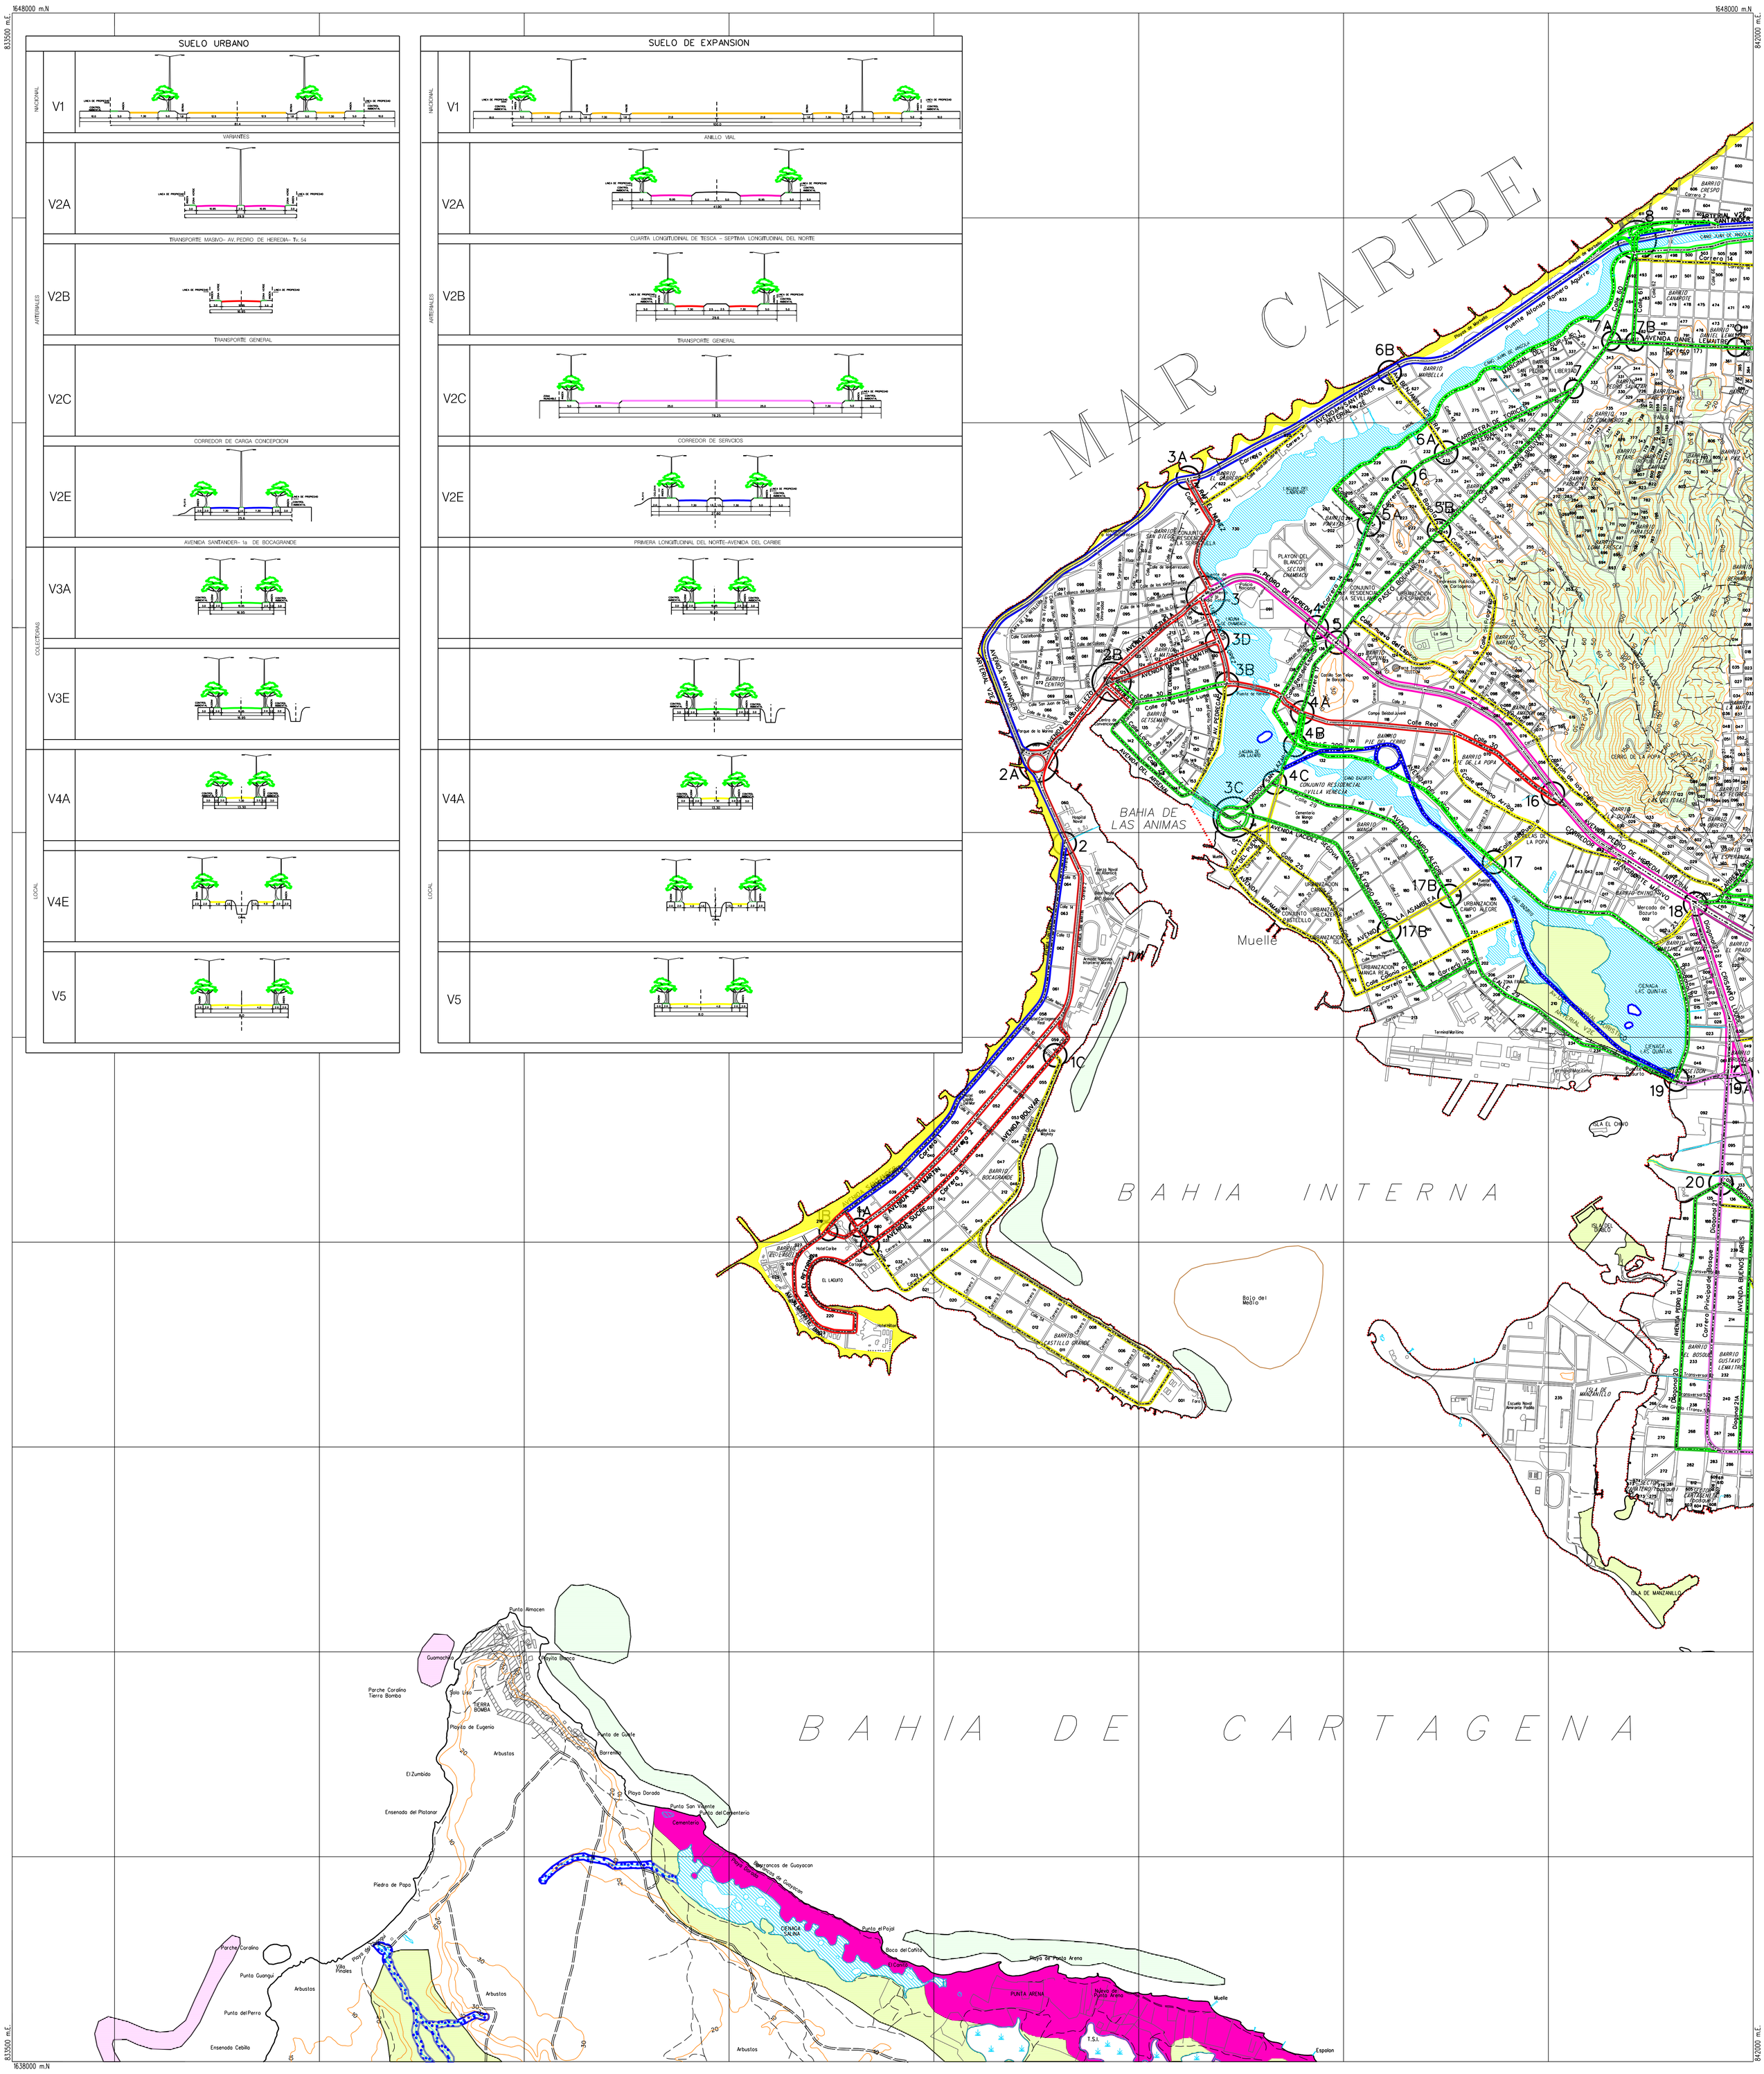

PLANO DE SISTEMA VIAL GENERAL

Fuente Cartografica
CARTOGRAFIA IGAC – 1994
Coordenadas cartesianas con origen en el vertice geodesico de coordenadas geograficas Y=10°23'59" N y X=75°30'52" E. al cual se le asignaron coordenadas planas 1.641.887.09 m.N. y 842.981.41 m.E.. cotas referidas al nivel medio del mar
Declinacion magnetica para 1994 en el punto al origen es de -4°15'4" W. obtenidas por la interpolacion grafica en la cota Isogonica de Colombia para 1990. considerando una variacion anual adoptada para toda el pais de -9'
Fotos 1993.Clasificacion campo yrestitucion 1994

Fuente Tematica
OFICINA DE PLANEACION DISTRITAL-P.O.T

Otras Fuentes Cartograficas
AGUAS DE CARTAGENA: Emisario
ORDENANZA 04/1970: Limite de Distrito
AGUAS DE CARTAGENA-P.O.T.: Divisoria de Aguas
PLANEACION DISTRITAL: Corregimientos
INVIAS: Red Vial Principal
IGAC: Division Politico-Administrativa
MINAMBIENTE: Parque Nacional Natural Los Corales Del Rosario y de San Bernardo

CONVENCIONES TOPOGRAFICAS

- Carretera principal o autopista
- Vias secundarias
- Senderos
- Linea transmisora de energia
- Linea costera
- Hidrografia Doble
- Hidrografia Sencilla
- Canal doble
- Limite Departamental
- Limite Municipal
- Limite de Corregimiento
- Limite de Parque
- Edificacion
- Tuberia
- Puente
- Laguna
- Cienaga
- Pantano
- Arenal
- Curva de nivel
- Proyeccion emisario
- Divisoria de Aguas
- Cerros

CONVENCIONES TEMATICAS

AREAS DE PROTECCION
- RELLENO SANITARIO
- ZONAS DE MANGLAR
- ESPIGAS
- LLANURA DE INUNDACION
- FANEROGAMAS MARINAS
- PROTECCION AGUAS
- PLAYAS
- FORMACIONES CORALINAS

PERIMETROS
- LIMITE URBANO
- LIMITE DE EXPANSION

SISTEMA NACIONAL
- SUBSISTEMA DE VIAS NACIONALES V1 (S.V.N)
- 2 INTERSECCIONES

SISTEMA ARTERIAL
- SUBSISTEMA VIAL ARTERIAL V2A (TRANS. MASIVO)
- SUBSISTEMA VIAL ARTERIAL V2B (GENERAL)
- SUBSISTEMA VIAL ARTERIAL V2C (CORRE. CARGA)
- SUBSISTEMA VIAL ARTERIAL V2E (EJE AMBIENTAL)

SISTEMA COLECTOR Y LOCAL
- SUBSISTEMA DE VIAS COLECTORAS V3A
- SUBSISTEMA DE VIAS COLECTORAS V3E EJE AMBIENTAL
- SUBSISTEMA DE VIAS LOCALES V4A
- SUBSISTEMA DE VIAS LOCALES V4E EJE AMBIENTAL

Arq. AURORA PACHON REYNA
COORDINADORA TECNICA
Ing. LUZ STELLA CASTILLO ABELLA
CORDINACION CARTOGRAFICA

EQUIPO SECRETARIA DE PLANEACION DISTRITAL:
MARITZA DEL CASTILLO YANCES
JEFE DIVISION DESARROLLO URBANO
Arq. OLAFF PUELLO CASTILLO
Abog. LIGIA SALAZAR DEL CASTILLO
Arq. ISABEL POLO DE GUERRERO
Biologo CARLOS RUBIO GOMEZ
Ing. MARIO RAMIREZ CEROUERA
Adm. ADRIANA RAMOS VELOSA

Escala: 1:10.000 | Fecha: Nov. de 2001

PLANO DE FORMULACION URBANO
3A DE 5